


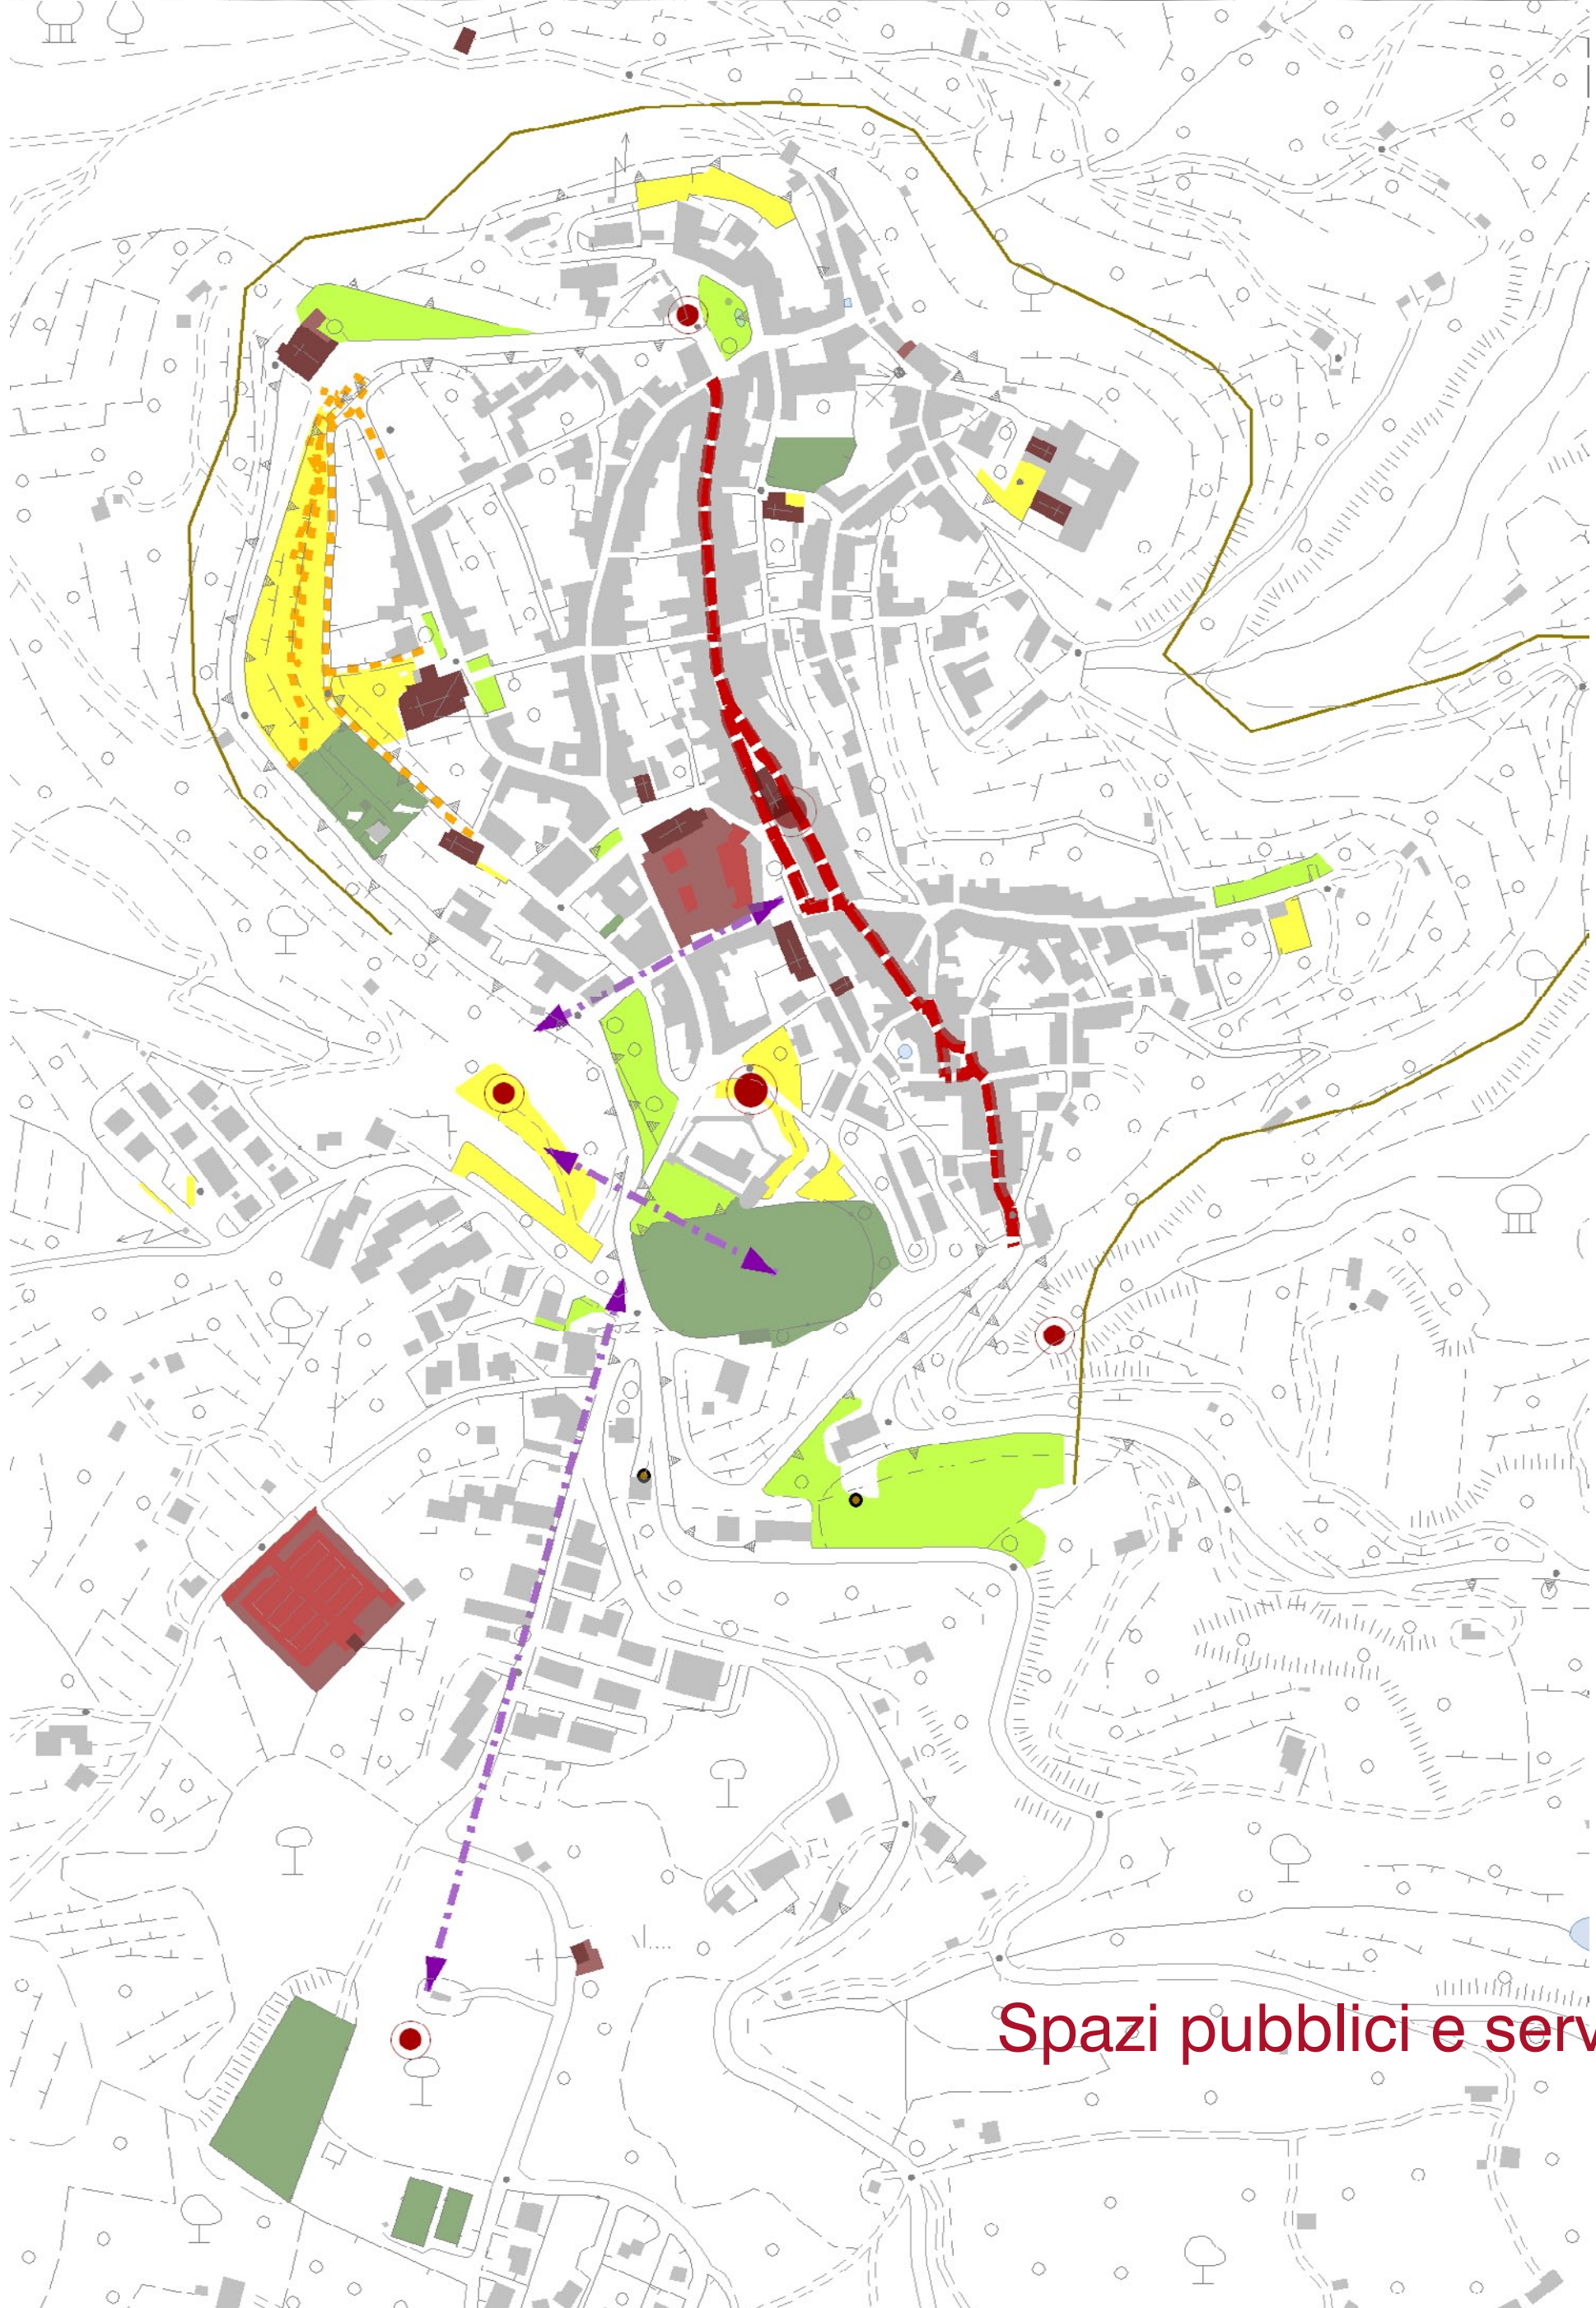
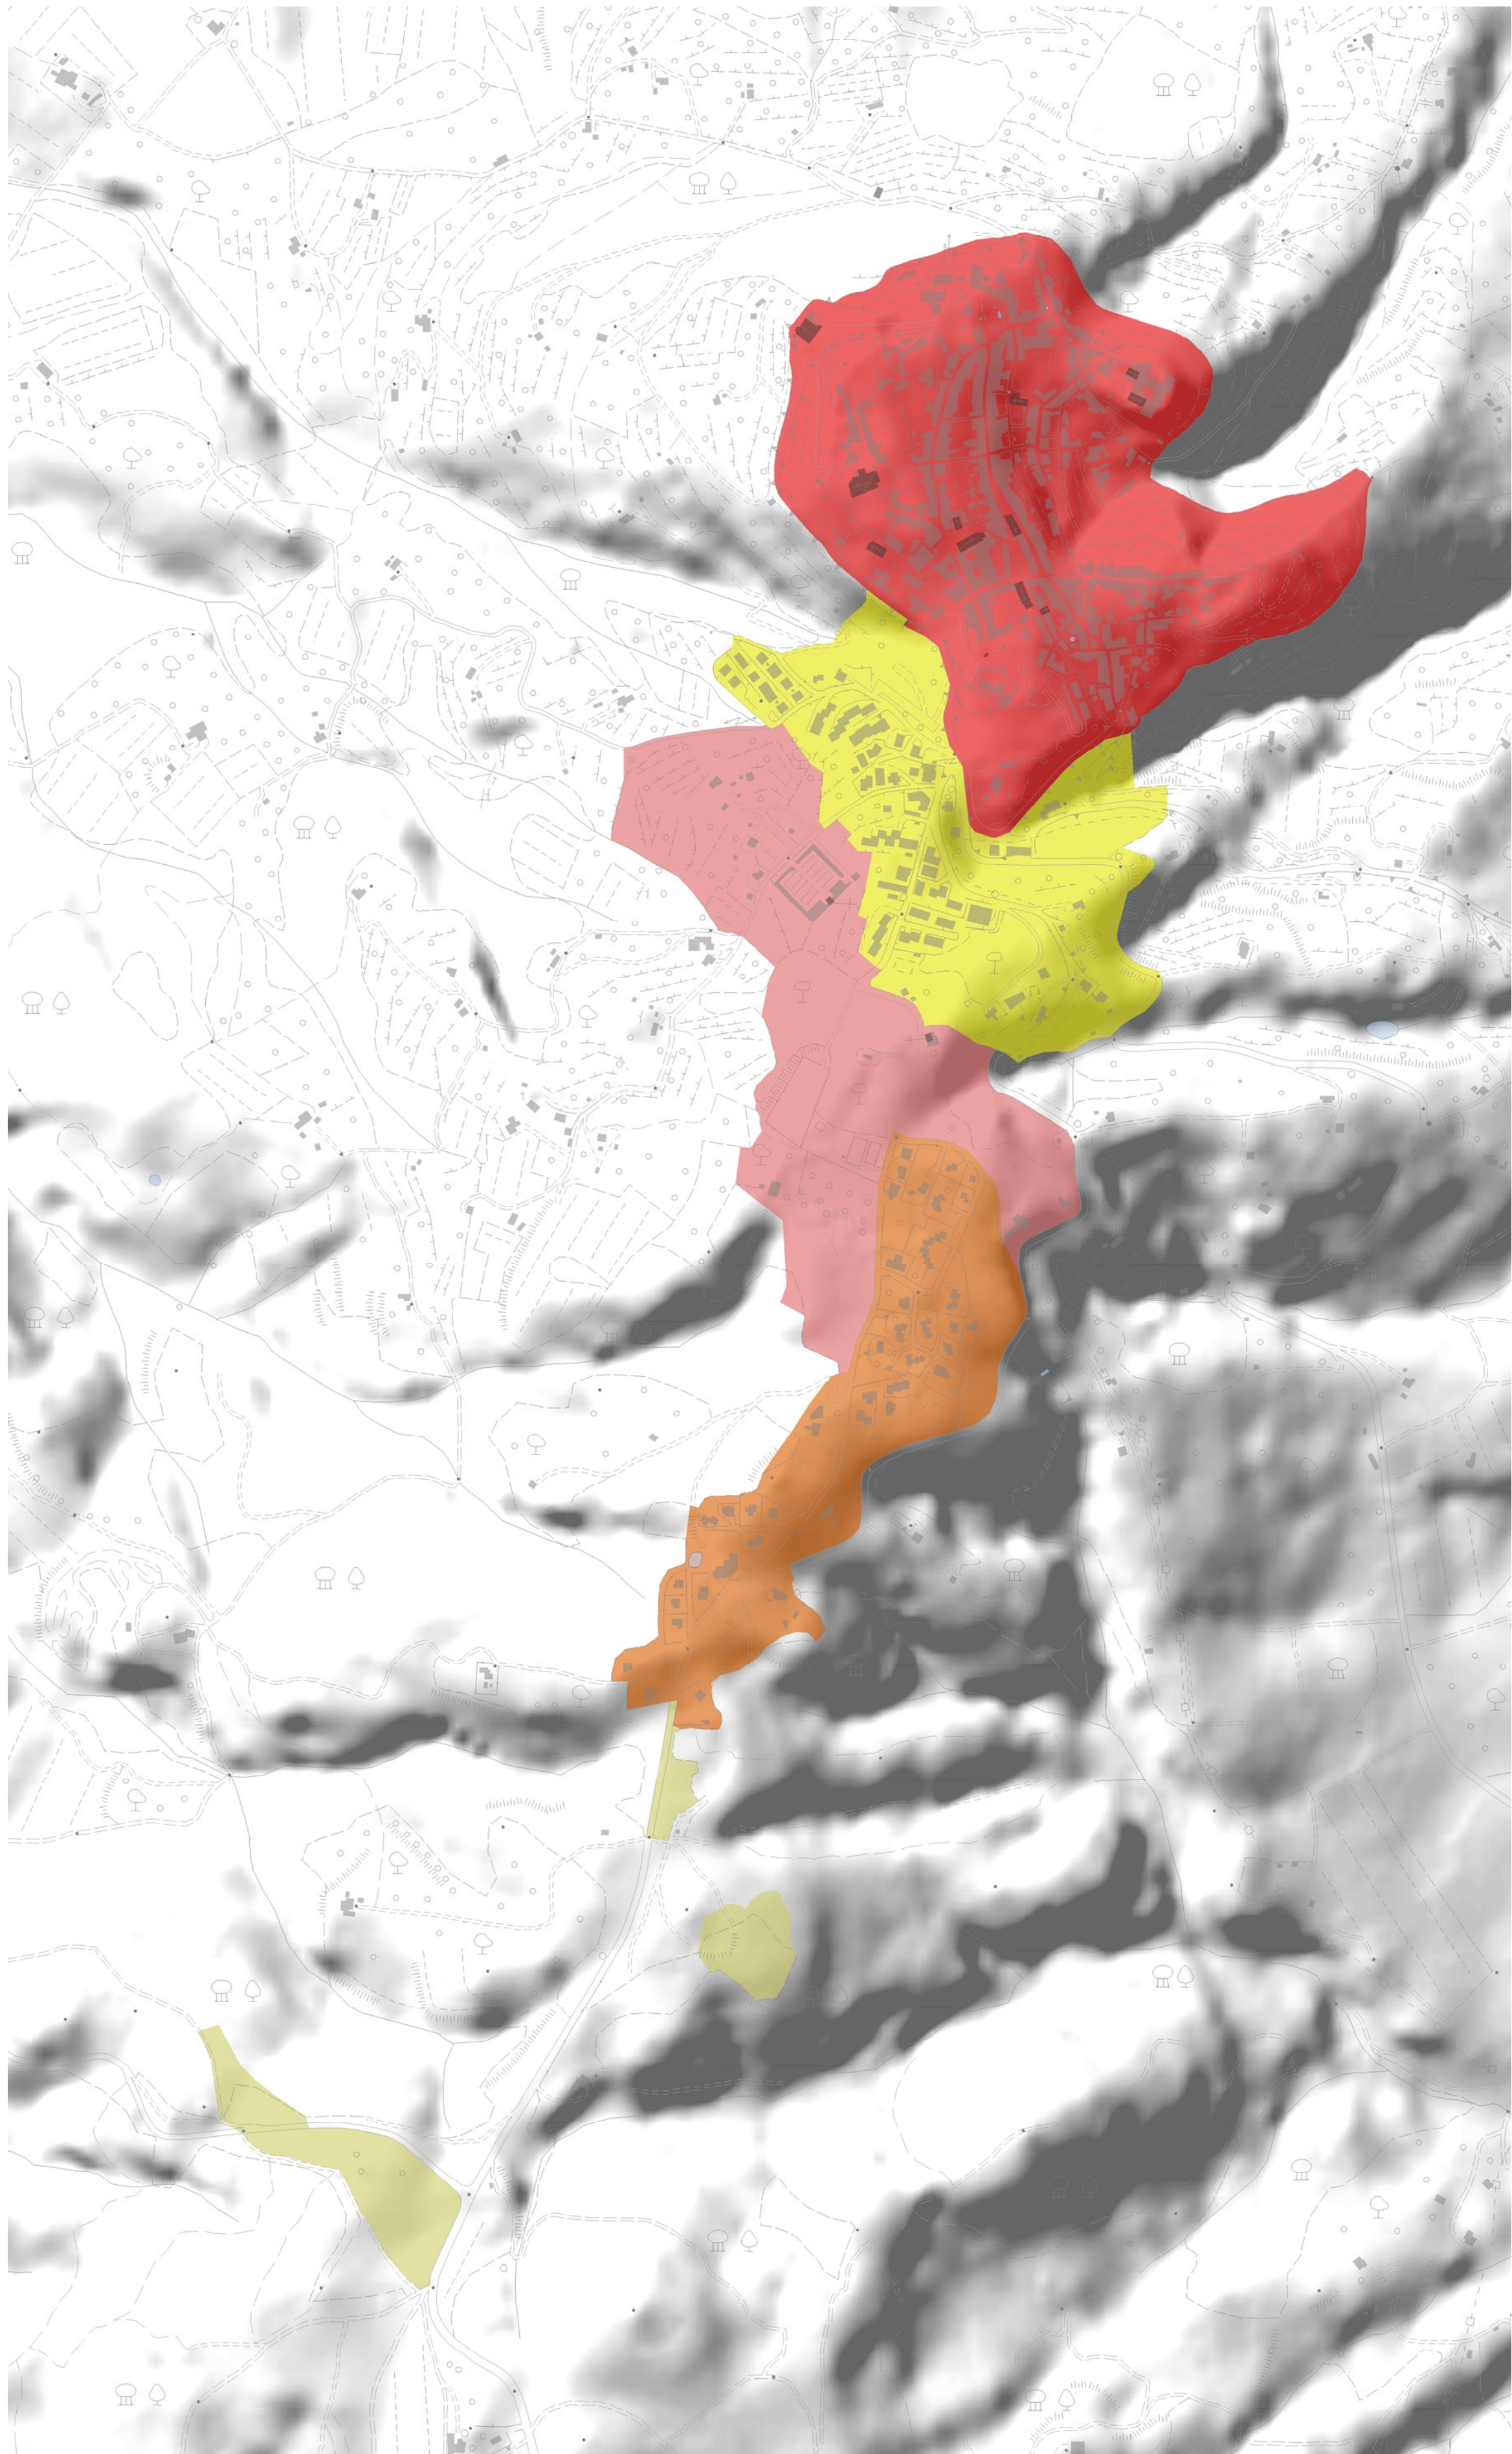
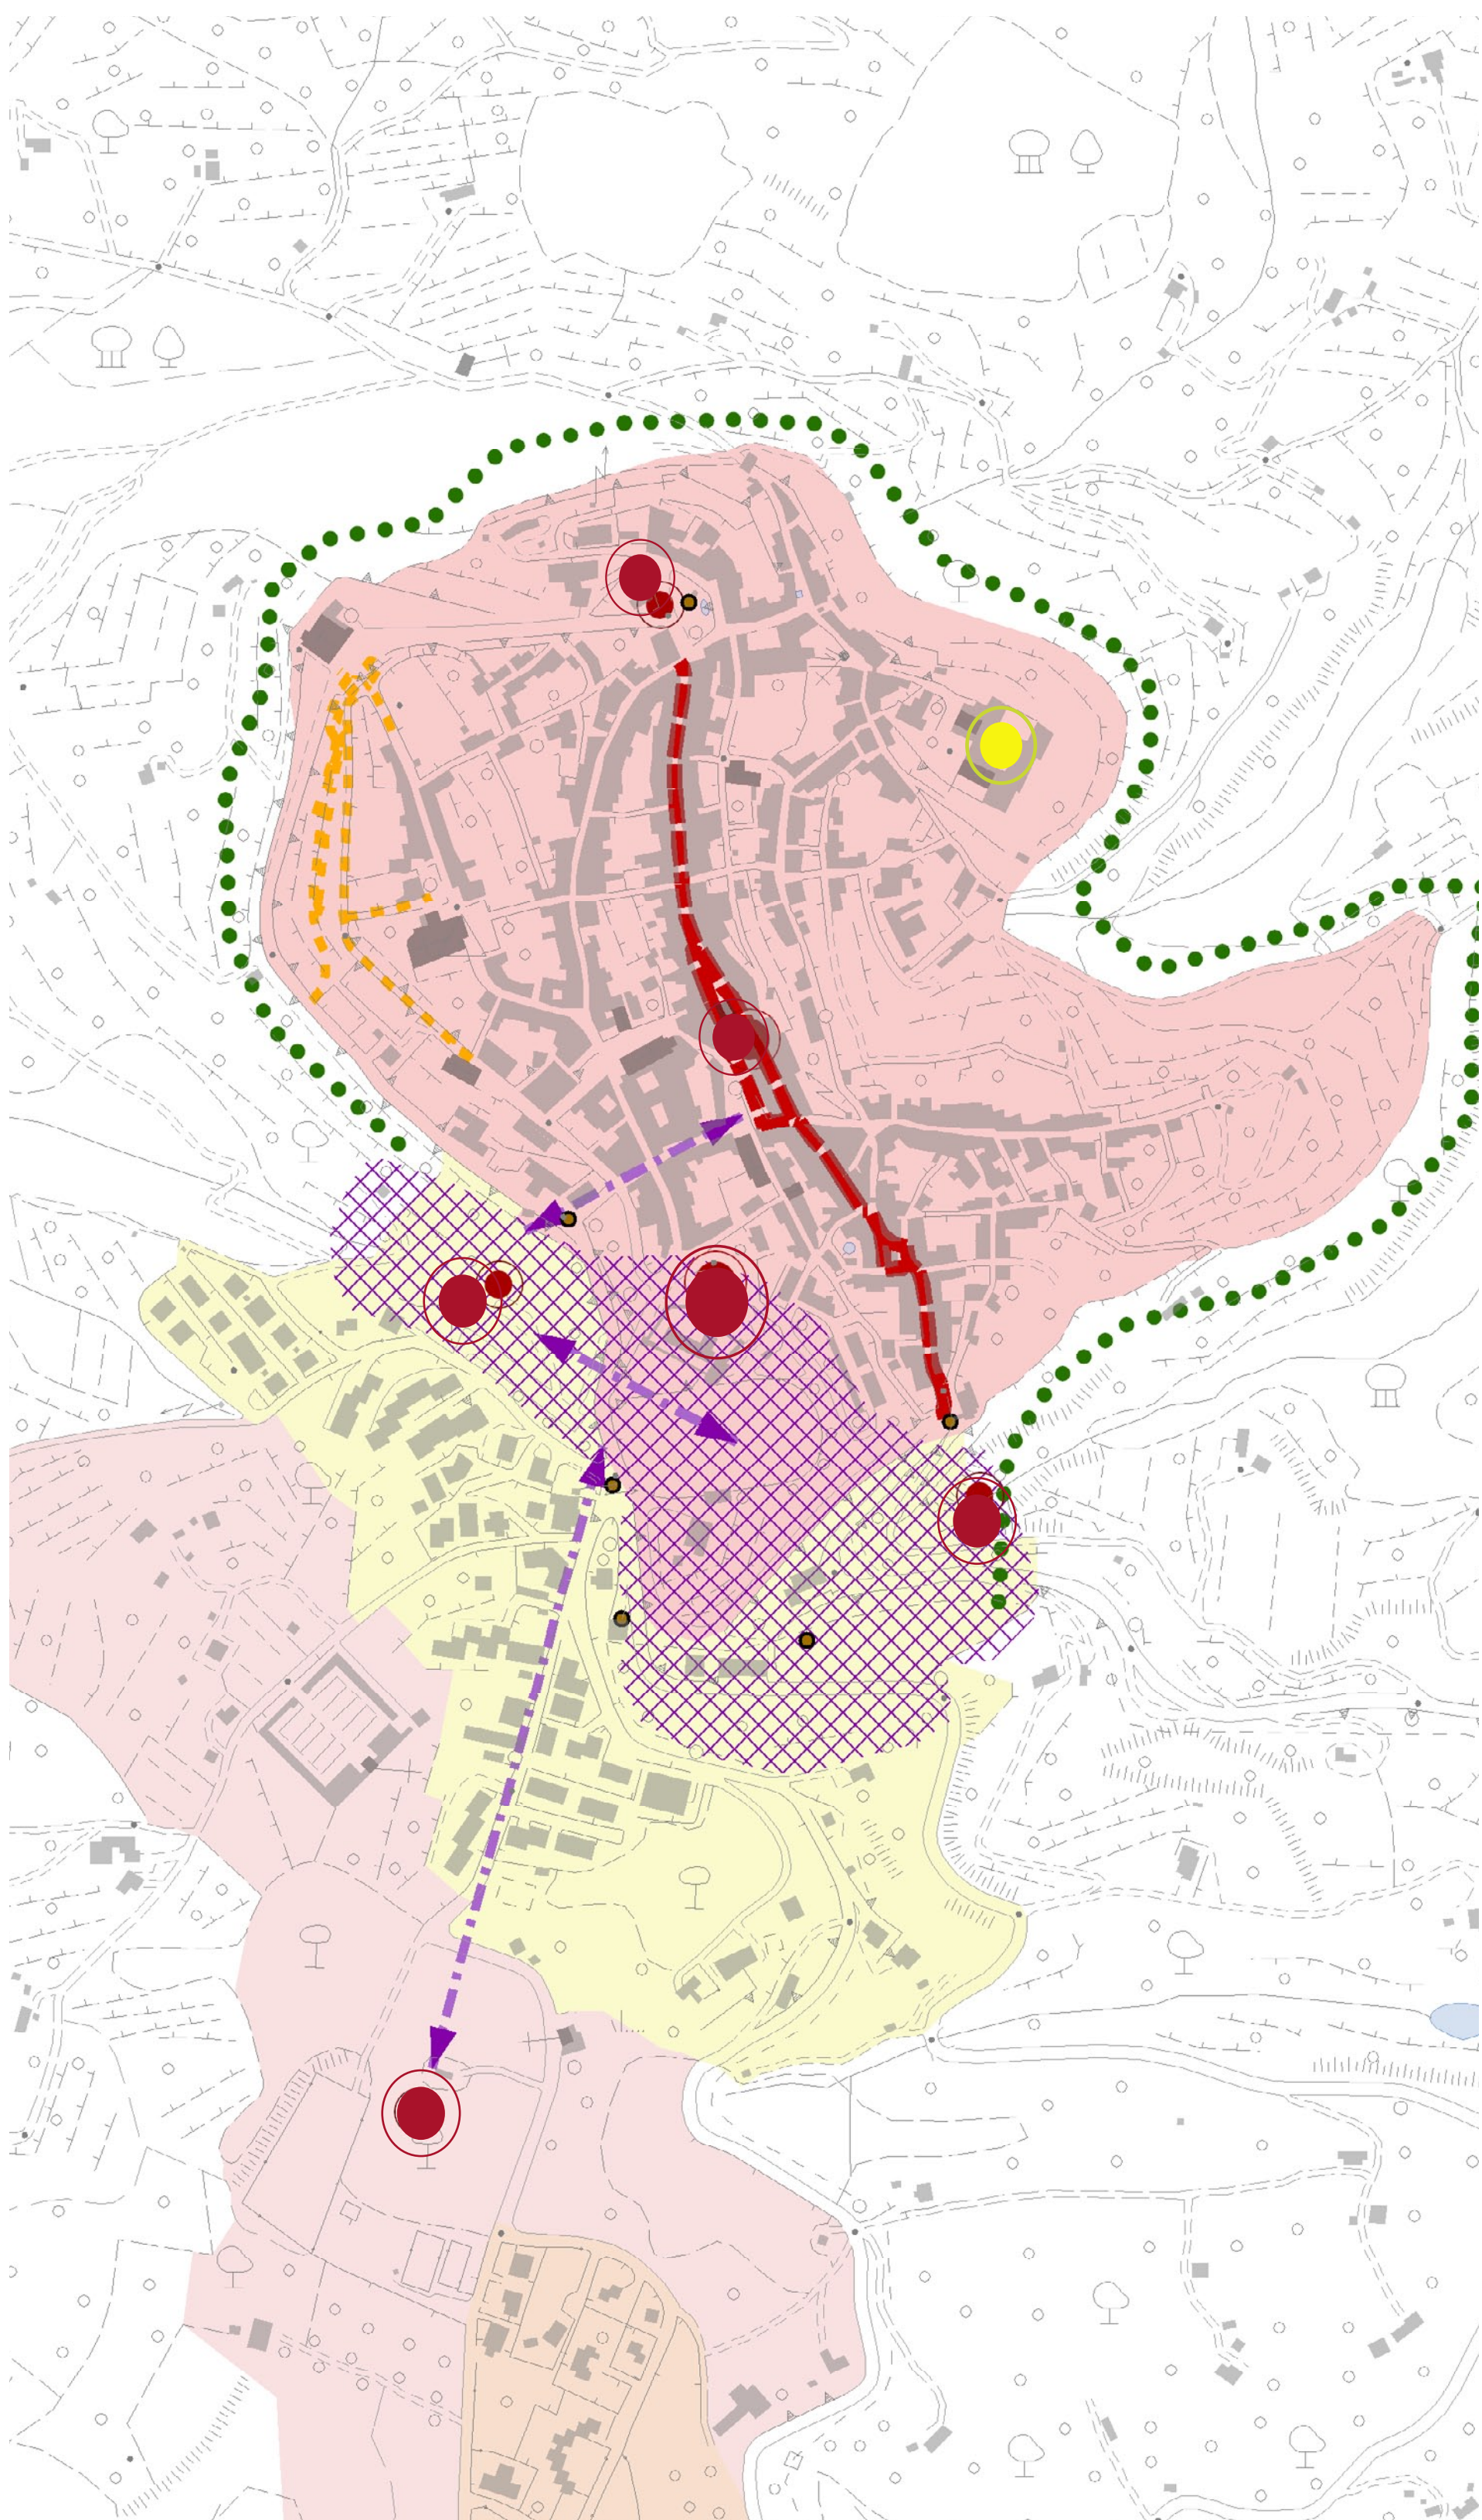


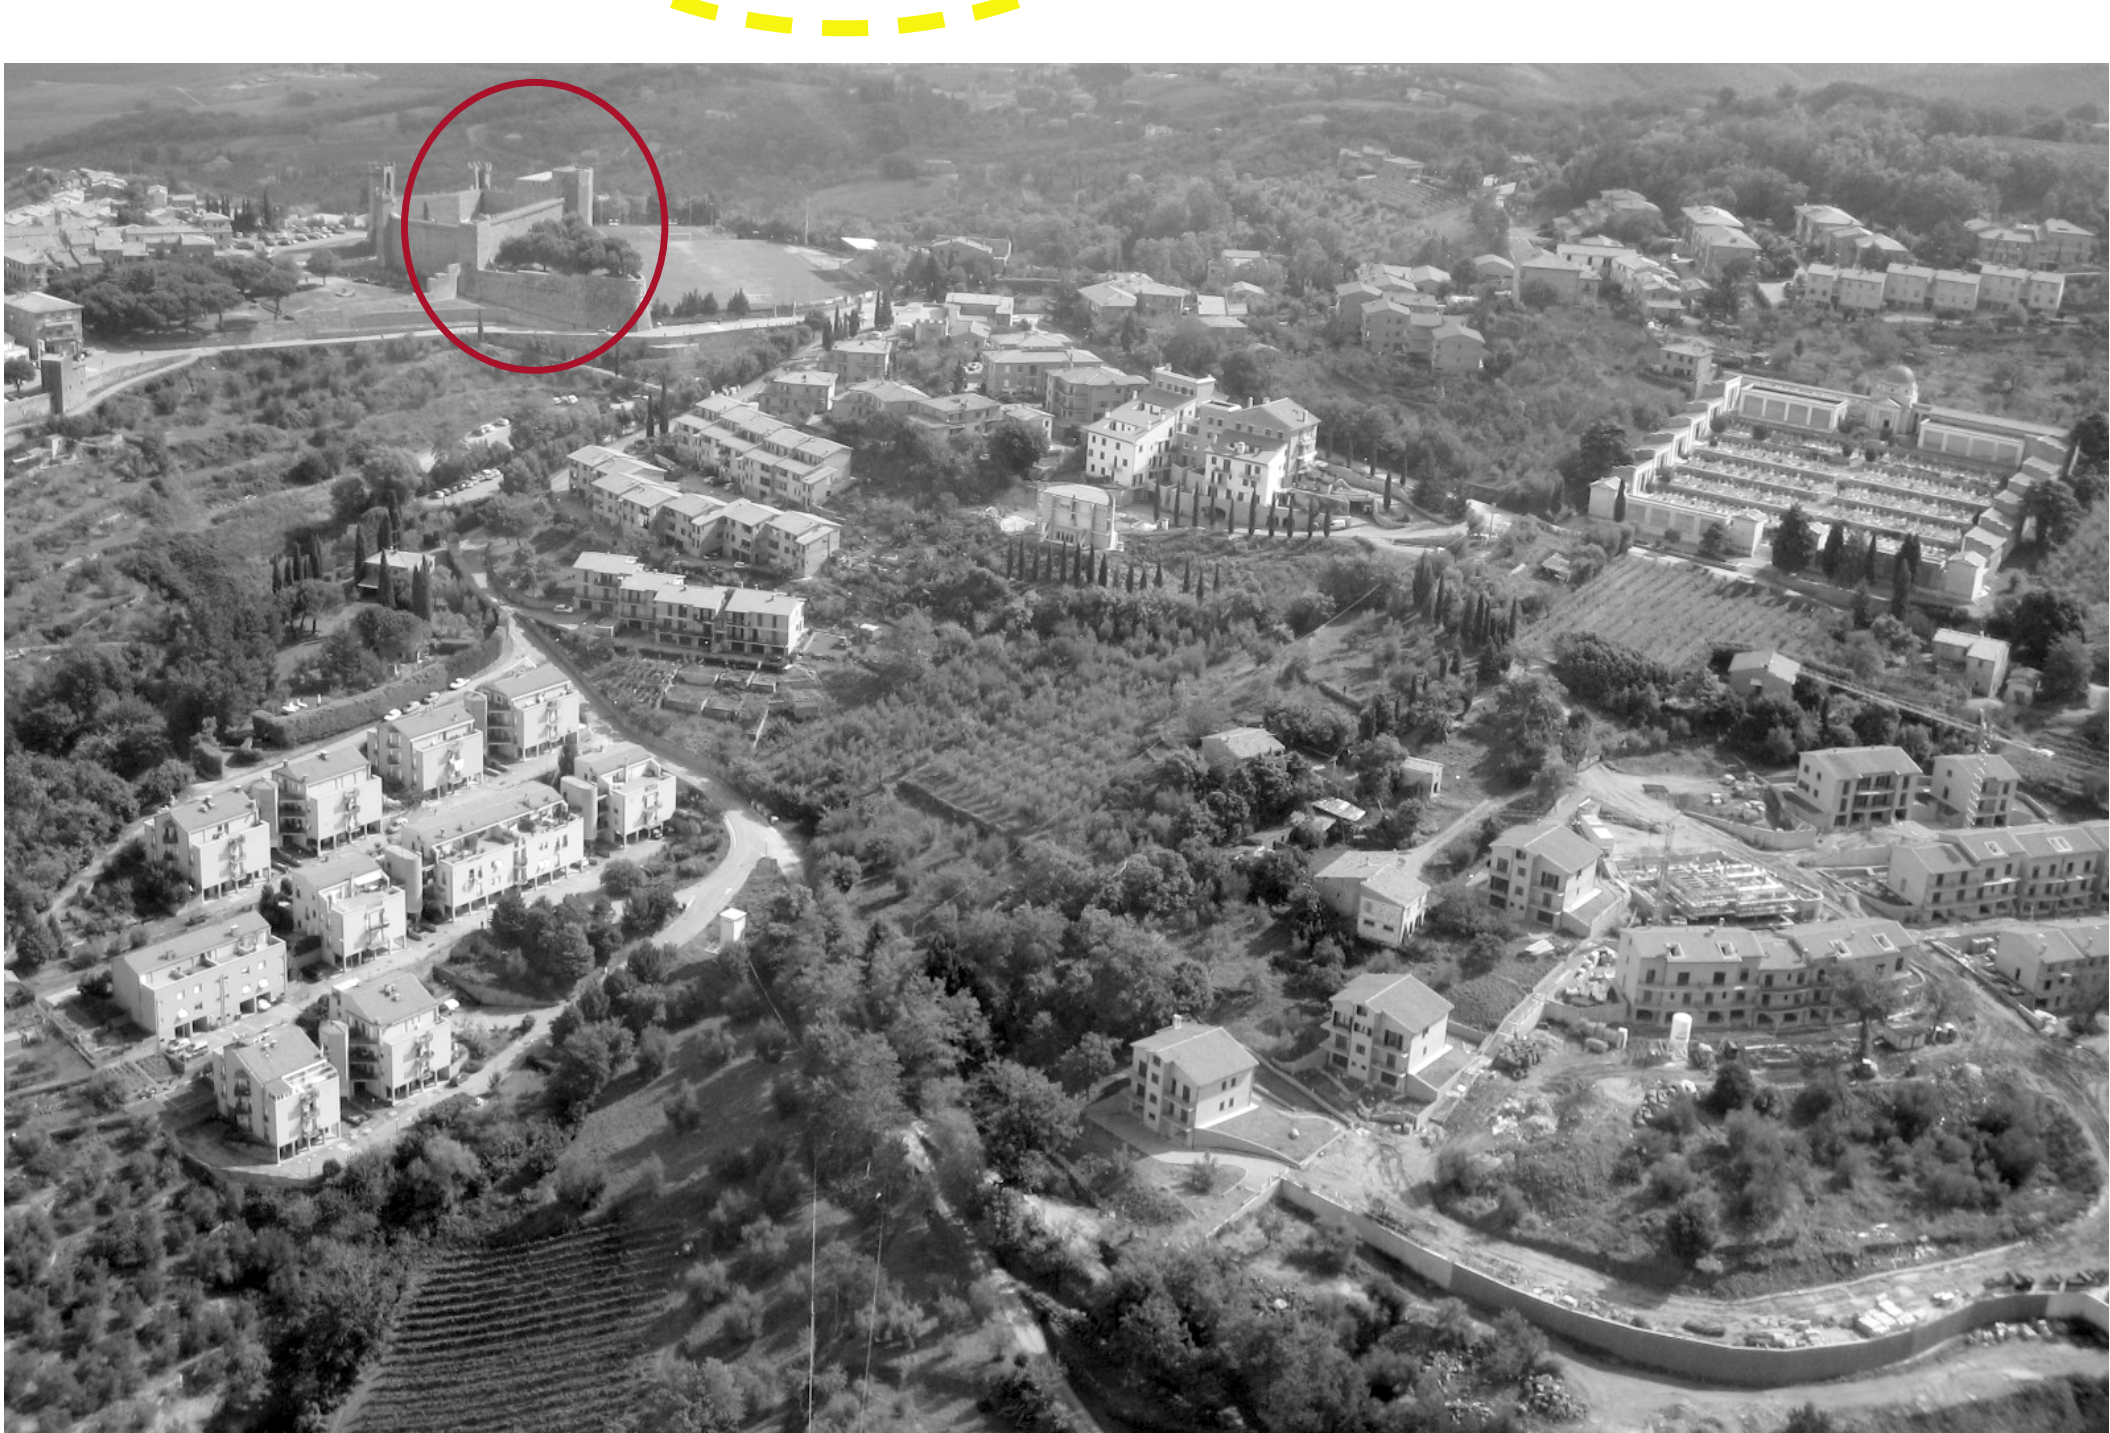

Spazi pubblici e servizi collettivi

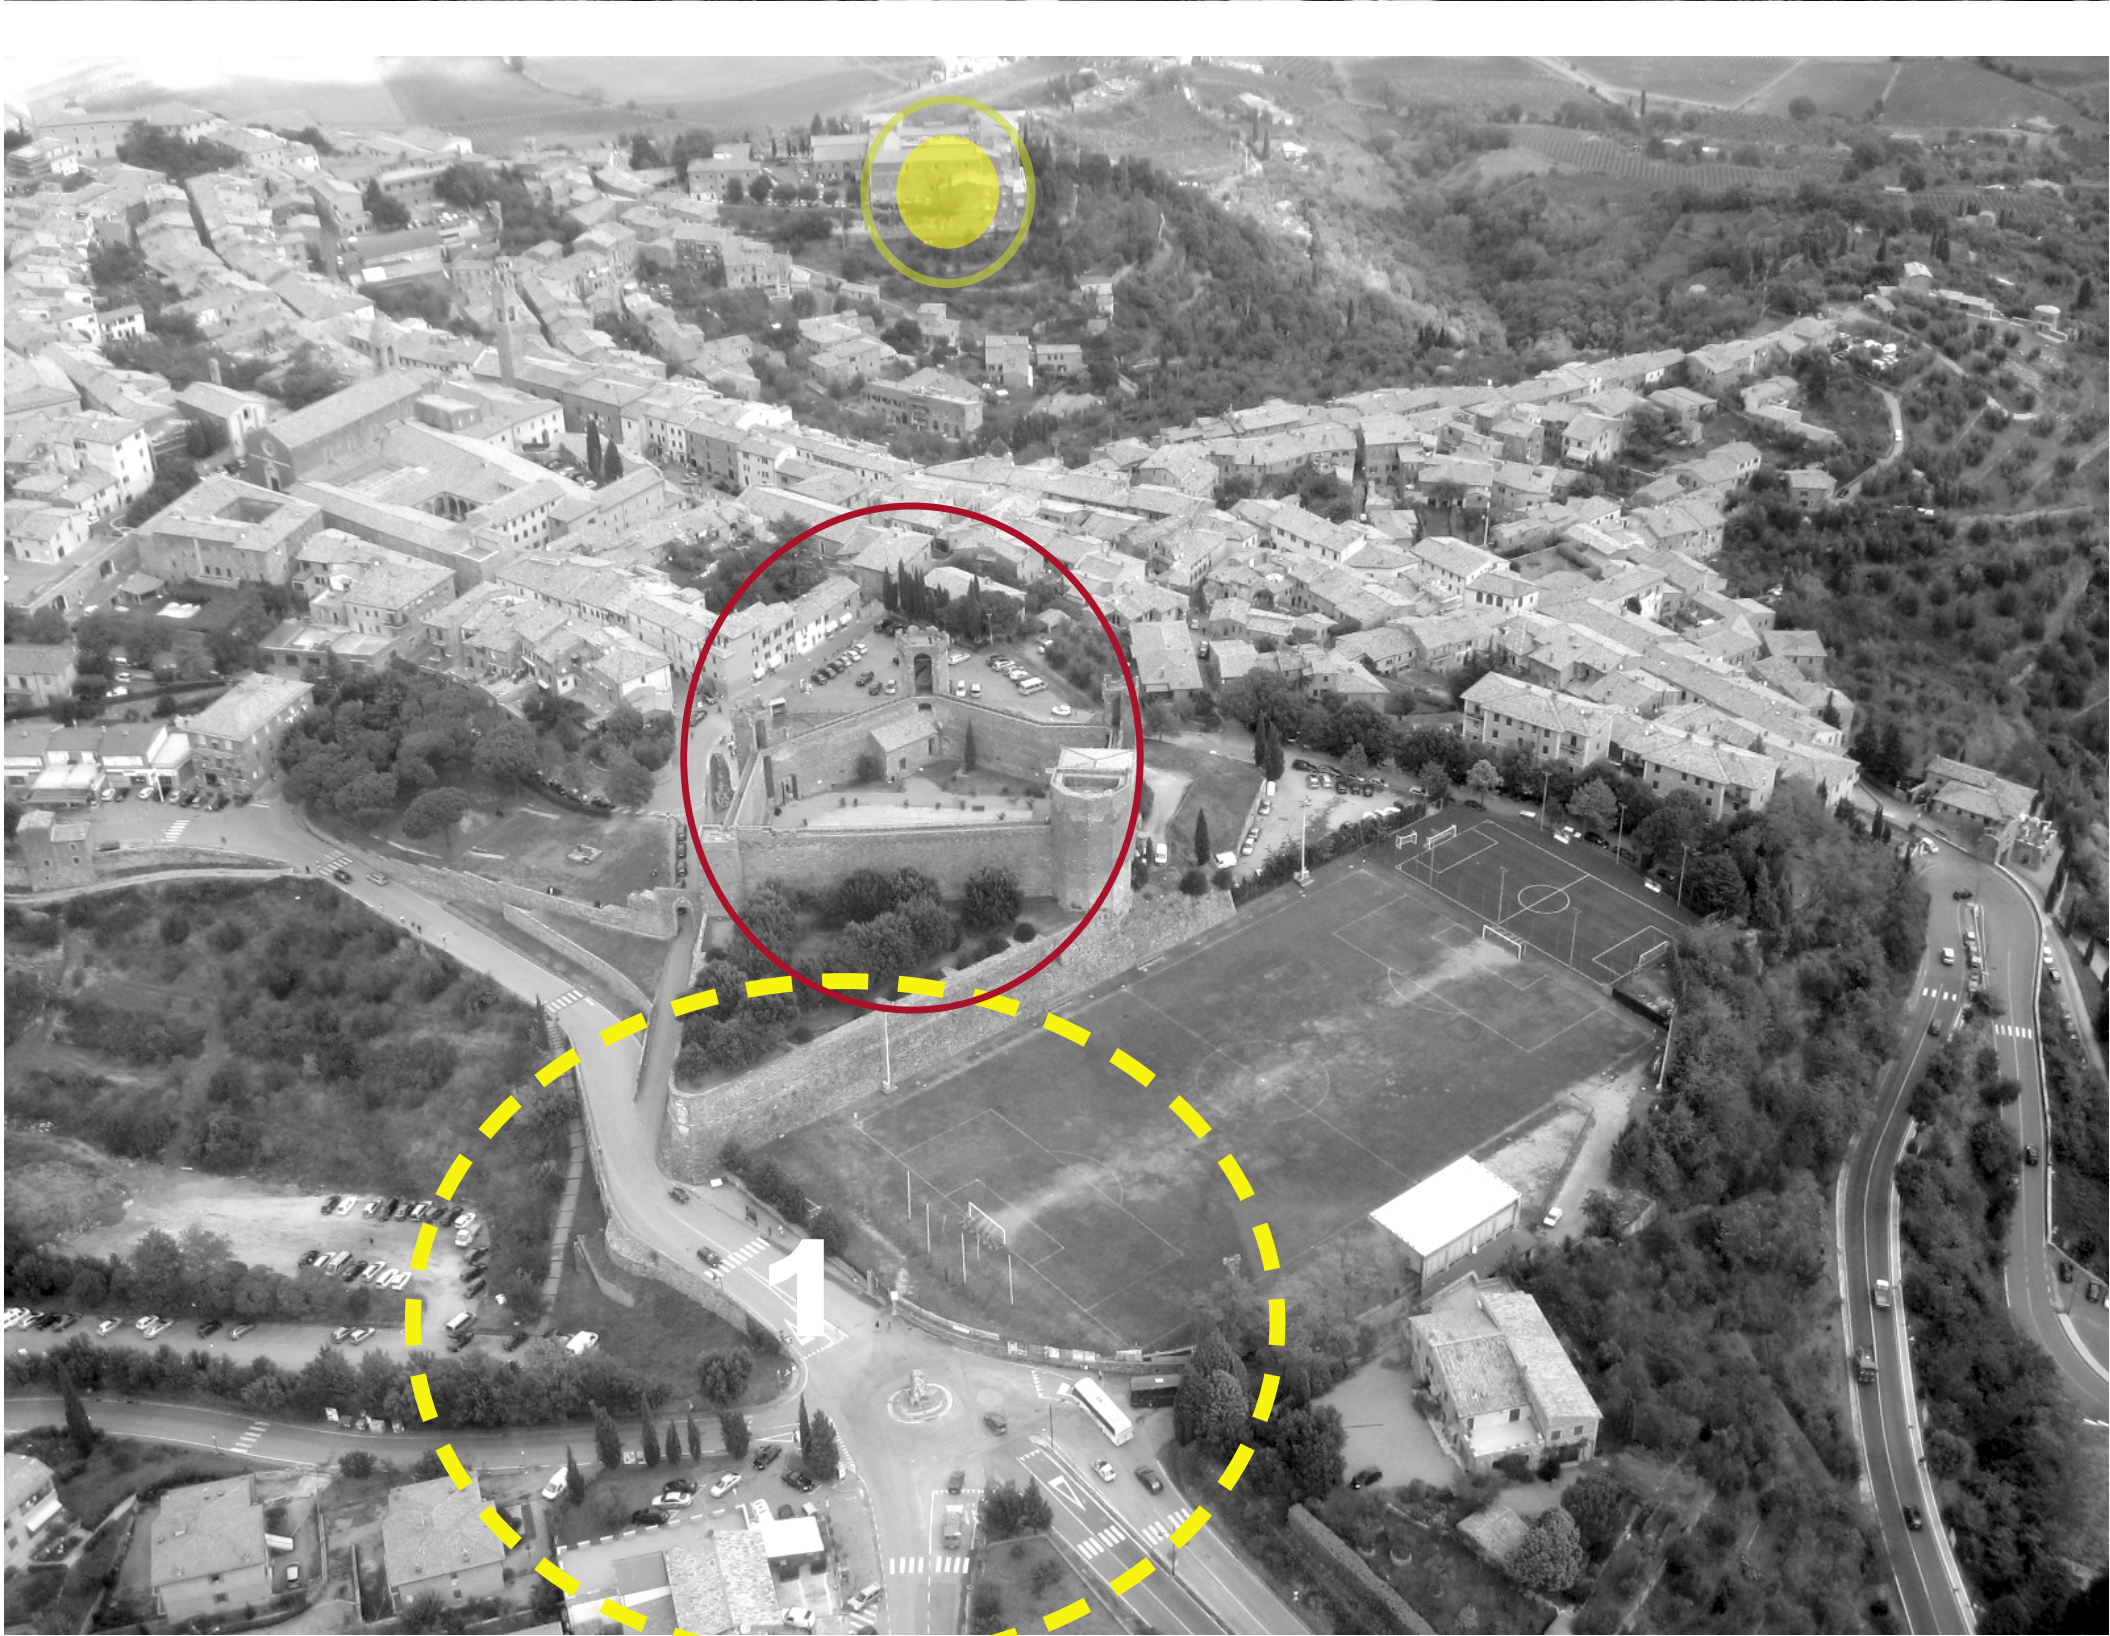

Strategie di ricomposizione urbana

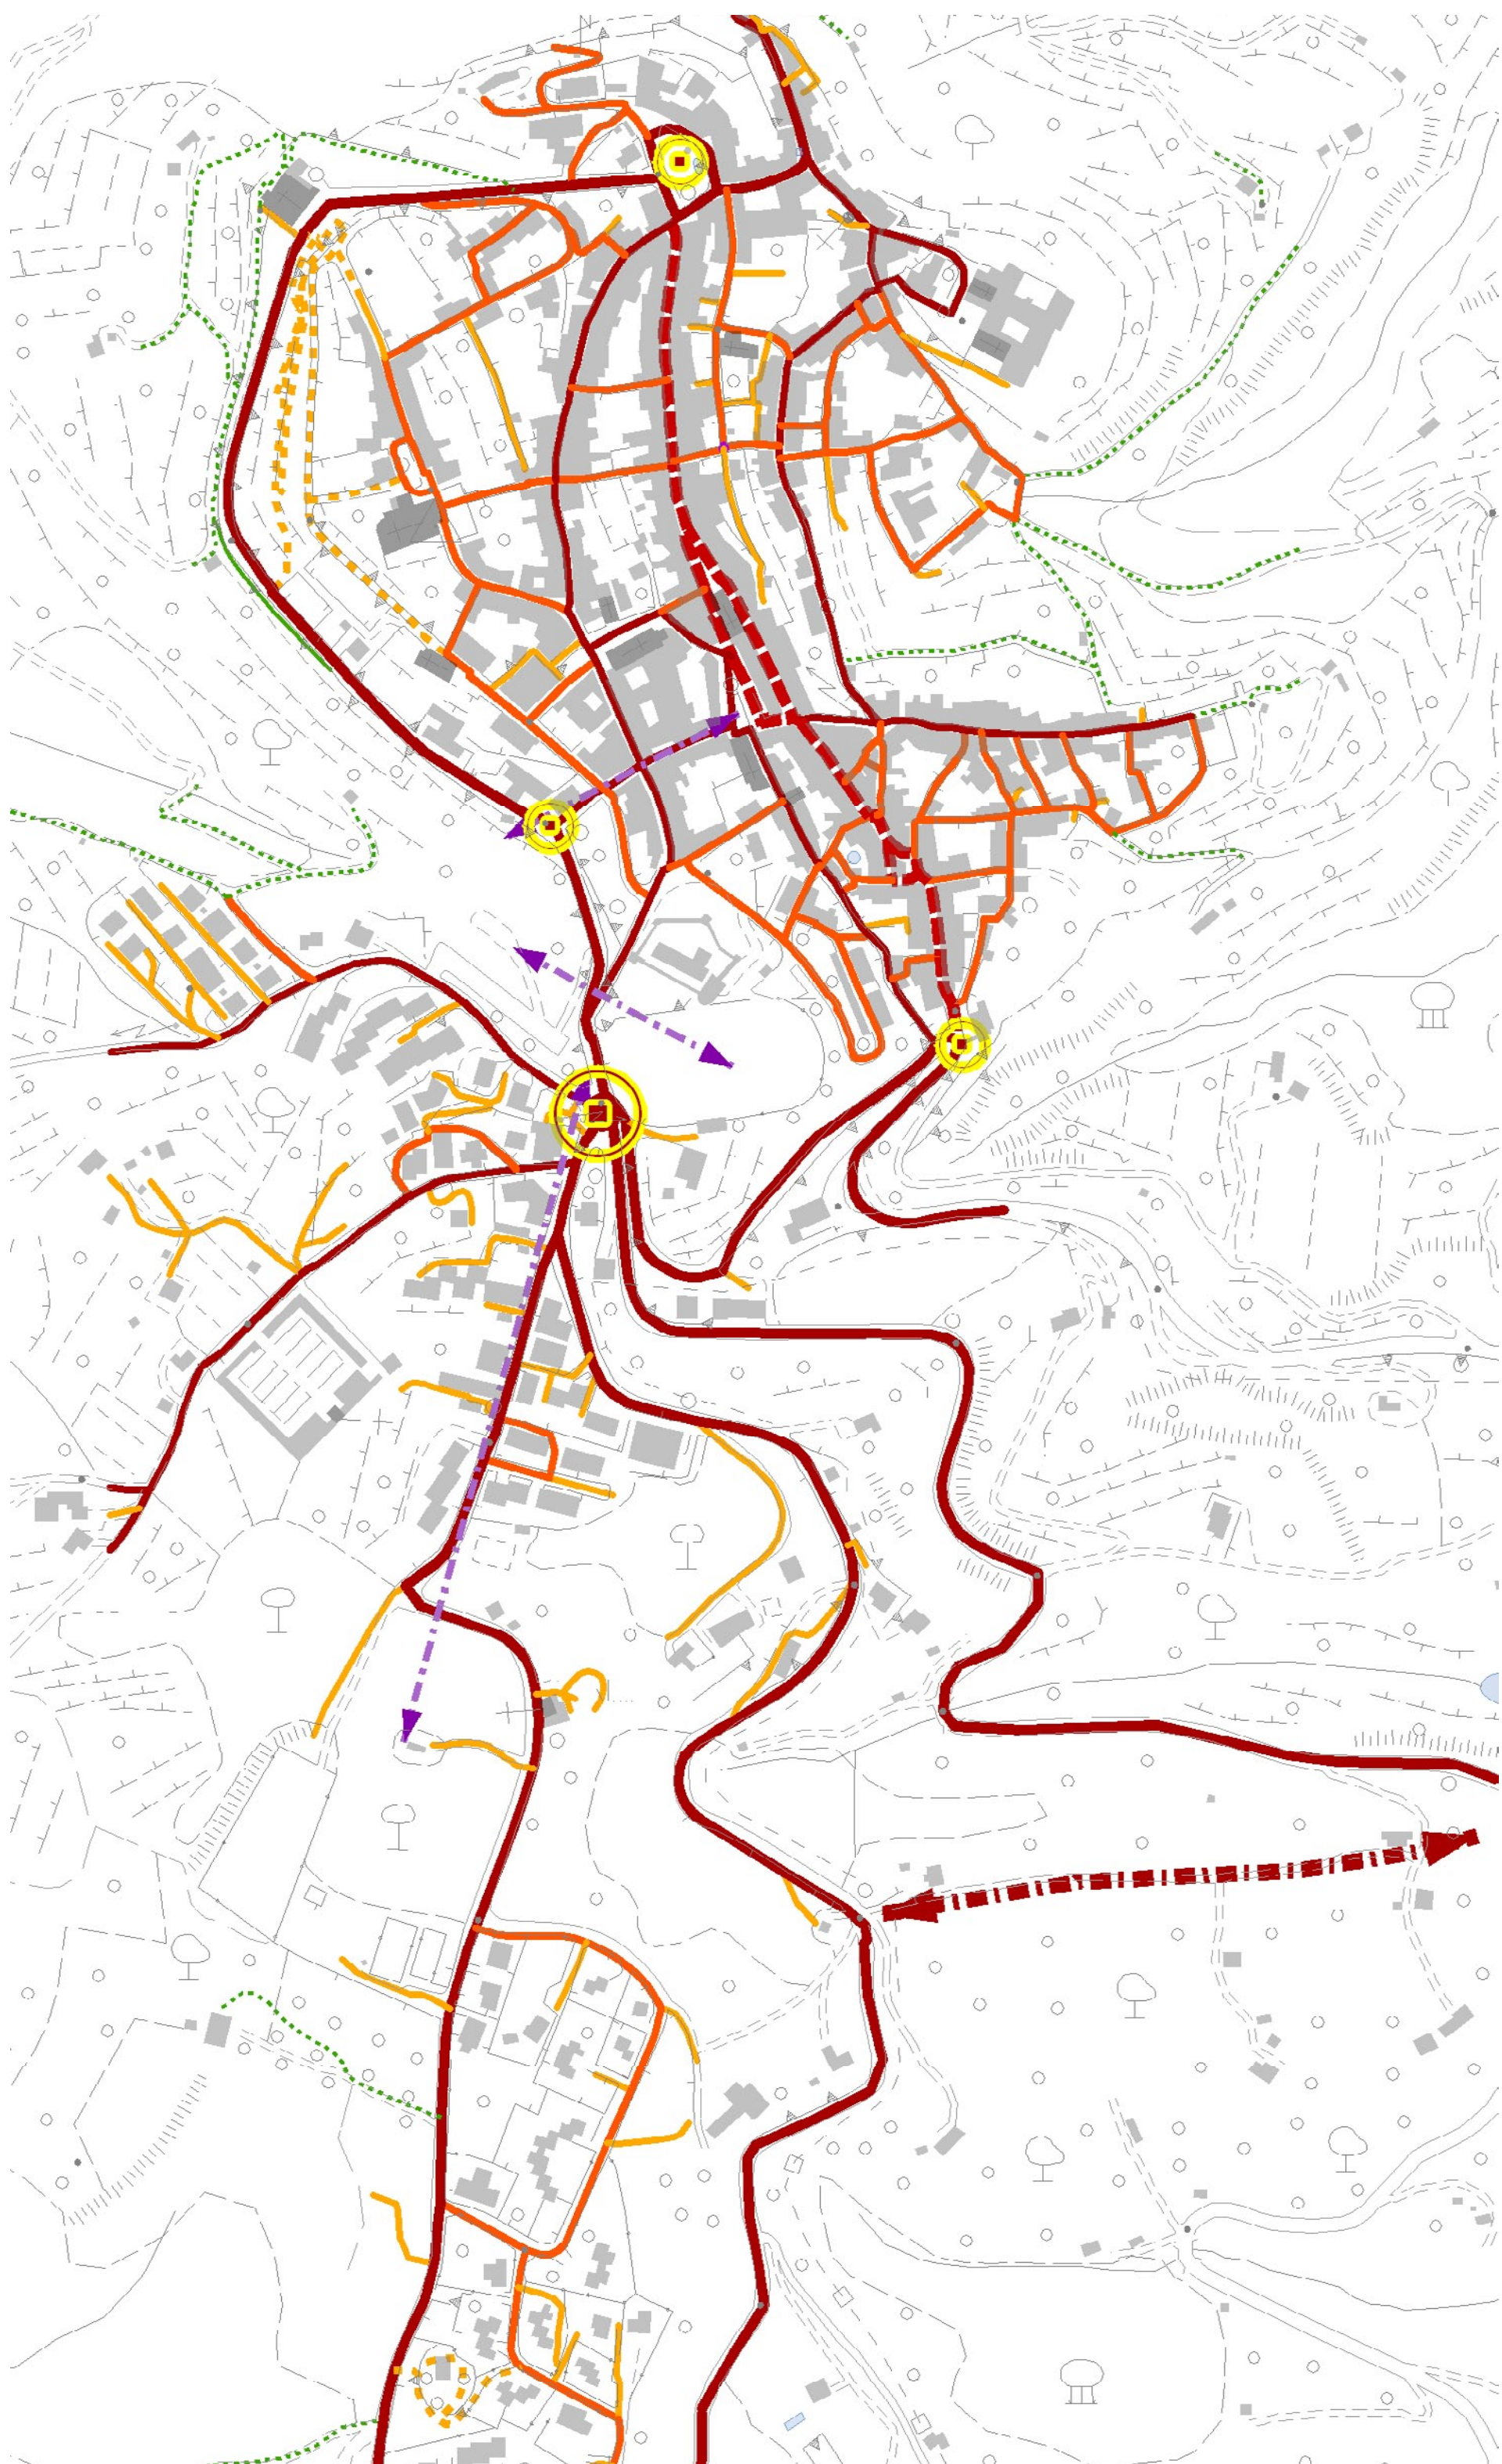

La viabilità

Criteri insediativi

DISCIPLINA DELLE AREE

- Centri storici
- Tessuti di matrice urbana
- Formazioni urbane consolidate
- Ambiti urbani in trasformazione
- Ambiti a carattere speciale
- Ambiti di trasformazione del territorio aperto

STRATEGIE DI RICOMPOSIZIONE URBANA

- Poli urbani primari
- Poli urbani secondari
- Riconversione urbana
- Qualificazione ambientale
- Fronti urbani da completare
- Margine verde e orti urbani
- Limiti urbani di valenza paesistica
- Aree di gestione degli ecosistemi in prossimità dei centri urbani

Conformazione dei margini urbani

LA VIABILITÀ

- Rete portante d'interesse sovracomunale
- Viabilità principale esistente
- Viabilità principale in riqualificazione
- Viabilità principale di progetto
- Asse di centralità urbana
- Linee di connessione urbana
- Viabilità secondaria
- Viabilità di quartiere
- Strada di distribuzione
- Strada di servizio
- Percorso pedonale
- Viabilità interpodereale
- Nodi vian primari

Piano Strutturale

Responsabile del procedimento	Fausto Del Andino
Garante della comunicazione	Lucio Lucarelli
Progetto di piano	F. Mazzoleni, R. Vozzani, S. Bindi Fortini coll. Christian Clerici
Rilevo del patrimonio edilizio	Claudio Pizzarello, Irene Pizzarello Marco Sestini Mazzoni
Indagini geologiche-terriche	Stefania Moricucci coll. Beatrice Moricucci, Lucia Moricucci, Elio Giannarini, Marco Venturini
Agricoltura e risorse naturali	Piero Geronzi coll. Francesco Geronzi, Francesco Bianchini, Francesco Geronzi, Sara Maria Lotti
Indagini socio-economiche	Andrea Accornero
Indagine storica	Massimo Montanari, Aldo Cotonari
Valutazione integrata di piano	Anita Pia Pustelli Cortesi

Progetto di piano

I centri urbani: strategie e criteri insediativi
Montalcino
Scala 1:5.000

Settembre 2009

P06
a

