

Legenda

- Fasce di rispetto delle strade:**
- Delimitazione del centro abitato ai sensi dell'art. 4 della L. n. 150/1991 "Codice delle Strade"
  - Fascia di rispetto delle strade di tipo C (30 mt.) ai sensi dell'art.26 del D.P.R. 16.12.1992 n.495
  - Fascia di rispetto delle strade di tipo F provinciali (20 mt.) ai sensi dell'art.26 del D.P.R. 16.12.1992 n.495
  - Fascia di rispetto delle strade di tipo F comunali (20 mt.) ai sensi dell'art.26 del D.P.R. 16.12.1992 n.495
- Fasce di rispetto dei cimiteri:**
- Vincolo cimiteriale ai sensi dell'art. 338 del T.U. Leggi sanitarie R.D. n. 1265 del 27.7.34
- Fasce di rispetto della ferrovia:**
- Fascia di rispetto della ferrovia ai sensi dell'art. 49 del D.P.R. 11.07.1980 n. 753
- Elettrodotti (CTRN):**
- Tracciato elettrodotto
  - Palo elettrodotto
- PRAER:**
- Giacimenti storici
  - Giacimenti di inerti
  - Risorse di inerti
- Vincolo Idrogeologico:**
- Aree sottoposte a vincolo idrogeologico ai sensi del R.D. 3267 del 1923
  - Aree boscate sottoposte al vincolo idrogeologico ai sensi della L.R. n. 39 del 2000


Piano Strutturale

Responsabile del procedimento	Fausto De Andreis
Garante della comunicazione	Luca Luzzati
Progetto di piano	F. Mezzedini, R. Vezzosi, S. Bindi Fontani coll. Christian Giorgio
Rilevato del patrimonio edilizio	Claudio Pascual, Ernestina Pirelli
Indagine geologica-terrestre	Stefania Mancardi coll. Roberto Moschetti, Lucia Missoni, Elisa Giommarini, Marco Venturini
Agricoltura e risorse naturali	Paolo Gandi coll. Francesco Geli, Francesca Biancalani, Flaminia Gandi, Isola Maria Luoli
Indagine socio-economica Indagine storica Valutazione integrata di piano	Andrea Kaczmarek Massimo Montanari, Aldo Cortonesi Anna Pia Puletti Cortonesi

Quadro conoscitivo

Vincoli e salvaguardie:  
vincoli e fasce di rispetto

QC  
16

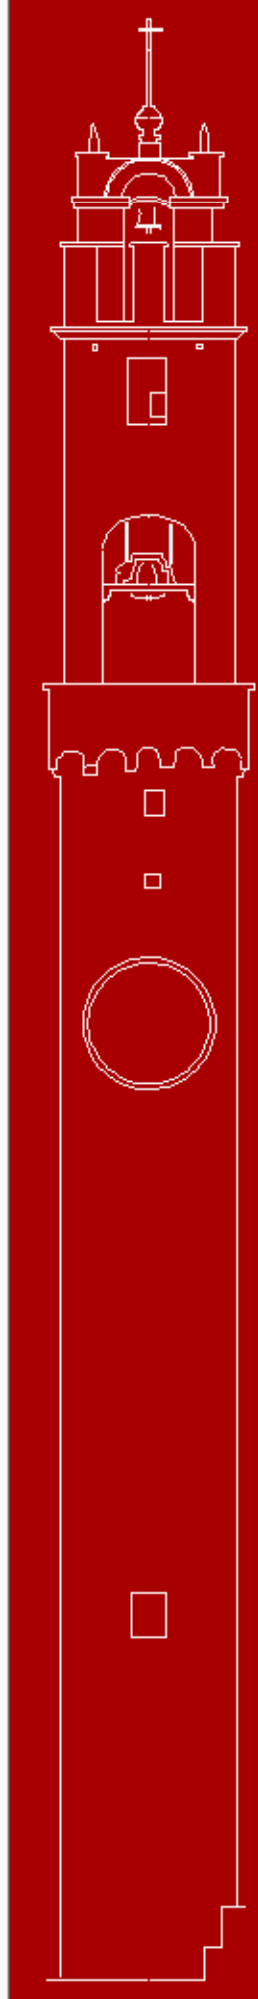

Comune di Montalcino

