

Piano Strutturale

Responsabile del procedimento	Fausto De Andrea
Garante della comunicazione	Luigi Luzzetti
Progetto di piano	F. Mezzadimi, R. Vezzoni, S. Brodi Forattini cof. Oreste Cuvier
Rilevato del patrimonio edizio	Carlo Pascale, Cristina Pettillo Marco Santo Muscati
Indagini geologiche/geotecniche	Stefania Mercadè cof. Beatrice Moschetti, Lucia Musconi, Erika Geronzi, Marco Venturi
Agricoltura e risorse naturali	Piero Gardi cof. Francesco Gari, Francesca Biancalini, Fiammetta Geronzi, Raimondo Lelli
Indagine socio-economica	Andrea Kaczmarek
Indagine storica	Nicolaio Nordinari, Arto Cortonelli
Validazione integrata di piano	Ama Pia Padellani Conzatti

Quadro conoscitivo

Settembre 2010

Vincoli e salvaguardie:
vincoli e fasce di rispetto

QC
16b

Legenda

Fasce di rispetto delle strade:

- Delimitazione del centro abitato ai sensi dell'art. 4 della L. n. 190/1991 "Codice della Strada"
- Fascia di rispetto delle strade di tipo C (30 mt.) ai sensi dell'art.26 del D.P.R. 16.12.1992 n.495
- Fascia di rispetto delle strade di tipo F provinciali (20 mt.) ai sensi dell'art.26 del D.P.R. 16.12.1992 n.495
- Fascia di rispetto delle strade di tipo F comunali (20 mt.) ai sensi dell'art.26 del D.P.R. 16.12.1992 n.495

Fasce di rispetto dei cimiteri:

- Vincolo cimiteriale ai sensi dell'art. 338 del T.U. Leggi sanitarie R.D. n. 1265 del 27.7.34

Fasce di rispetto della ferrovia:

- Fascia di rispetto della ferrovia ai sensi dell'art. 49 del D.P.R. 11.07.1980 n. 753

Elettrodotti (CTRN):


- Tracciato elettrodotto
- Palo elettrodotto

PRAER:

- Giacimenti storici
- Giacimenti di inerti
- Risorse di inerti

Vincolo idrogeologico:

- Aree sottoposte a vincolo idrogeologico ai sensi del R.D. 3267 del 1923
- Aree boscate sottoposte al vincolo idrogeologico ai sensi della L.R. n. 39 del 2000

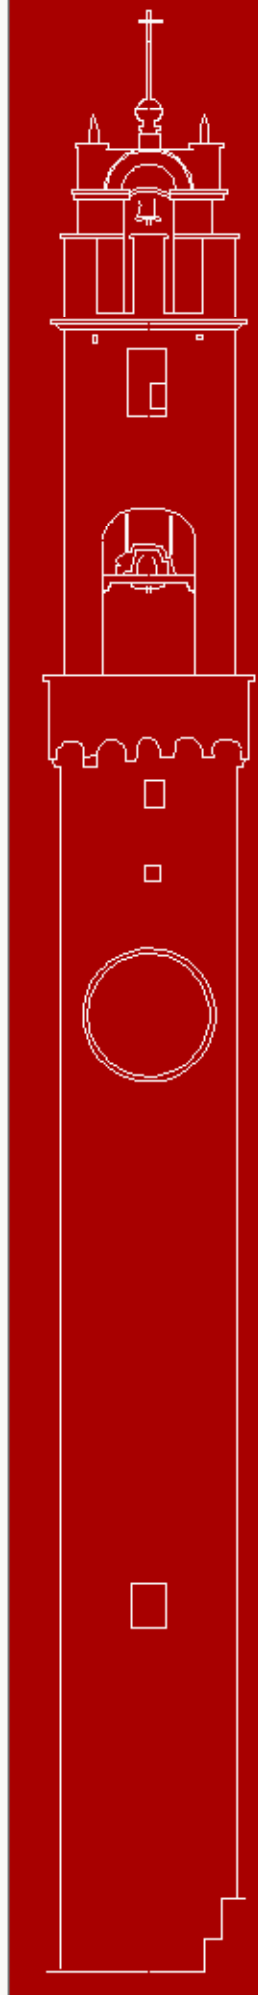

Comune di Montalcino

