

Legenda

- Fasce di rispetto delle strade:**
- Delimitazione del centro abitato ai sensi dell'art. 4 della L. n. 150/1991 "Codice delle Strade"
 - Fascia di rispetto delle strade di tipo C (30 mt.) ai sensi dell'art.26 del D.P.R. 16.12.1992 n.495
 - Fascia di rispetto delle strade di tipo F provinciali (20 mt.) ai sensi dell'art.26 del D.P.R. 16.12.1992 n.495
 - Fascia di rispetto delle strade di tipo F comunali (20 mt.) ai sensi dell'art.26 del D.P.R. 16.12.1992 n.495
- Fasce di rispetto dei cimiteri:**
- Vincolo cimiteriale ai sensi dell'art. 338 del T.U. Leggi sanitarie R.D. n. 1265 del 27.7.34
- Fasce di rispetto della ferrovia:**
- Fascia di rispetto della ferrovia ai sensi dell'art. 49 del D.P.R. 11.07.1980 n. 753
- Elettrodotto (CTRN):**
- Tracciato elettrodotto
 - Palo elettrodotto
- PAERP:**
- Aree di reperimento materiali storici
 - Giacimenti materiali settore I
 - Risorse materiali settore I
 - Prescrizioni localizzative
- Vincolo Idrogeologico:**
- Aree sottoposte a vincolo idrogeologico ai sensi del R.D. 3267 del 1923
 - Aree boscate sottoposte al vincolo idrogeologico ai sensi della L.R. n. 39 del 2000


Piano Strutturale

Responsabile del procedimento	Fausto De Andrea
Garante della comunicazione	Lupio Luzzetti
Progetto di piano	F. Mezzadimi, R. Vizzosi, S. Bindi Fortini coll. Christian Campi
Rilevato del patrimonio edilizio	Clelia Pascale, Ernestina Pettilio
Indagini geologico-tecniche	Stefania Monacchi coll. Roberto Mascheri, Lucia Minozzi, Elisa Giommarrelli, Marco Venturini
Agricoltura e risorse naturali	Paolo Gendi coll. Francesco Geli, Francesco Biancalani, Fiammetta Gendi, Isabella Marini Libelli
Indagini socio-economica Indagine storica Valutazione integrata di piano	Andrea Kaczmarek Massimo Montanari, Alfio Cortonesi Anna Pia Pustelleri Cortesani

Quadro conoscitivo

Vincoli e salvaguardie:
vincoli e fasce di rispetto

QC
16

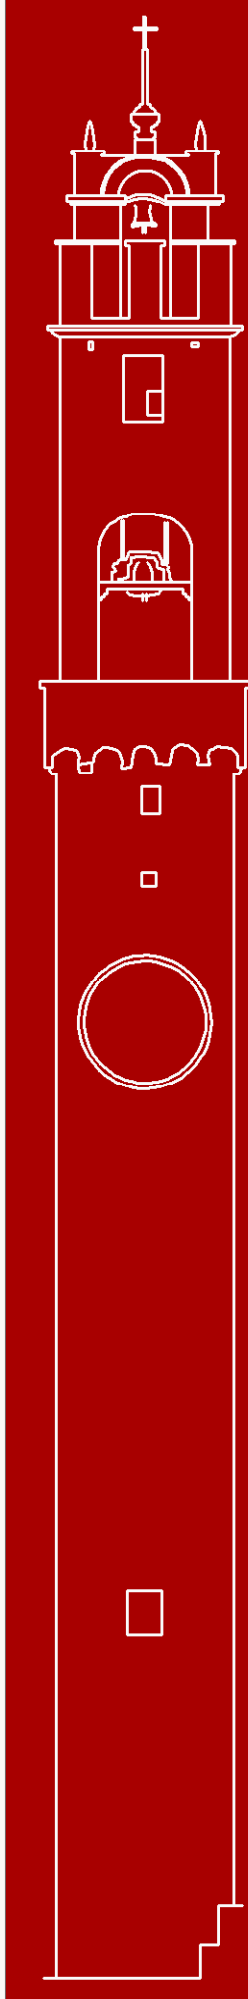

Comune di Montalcino

