




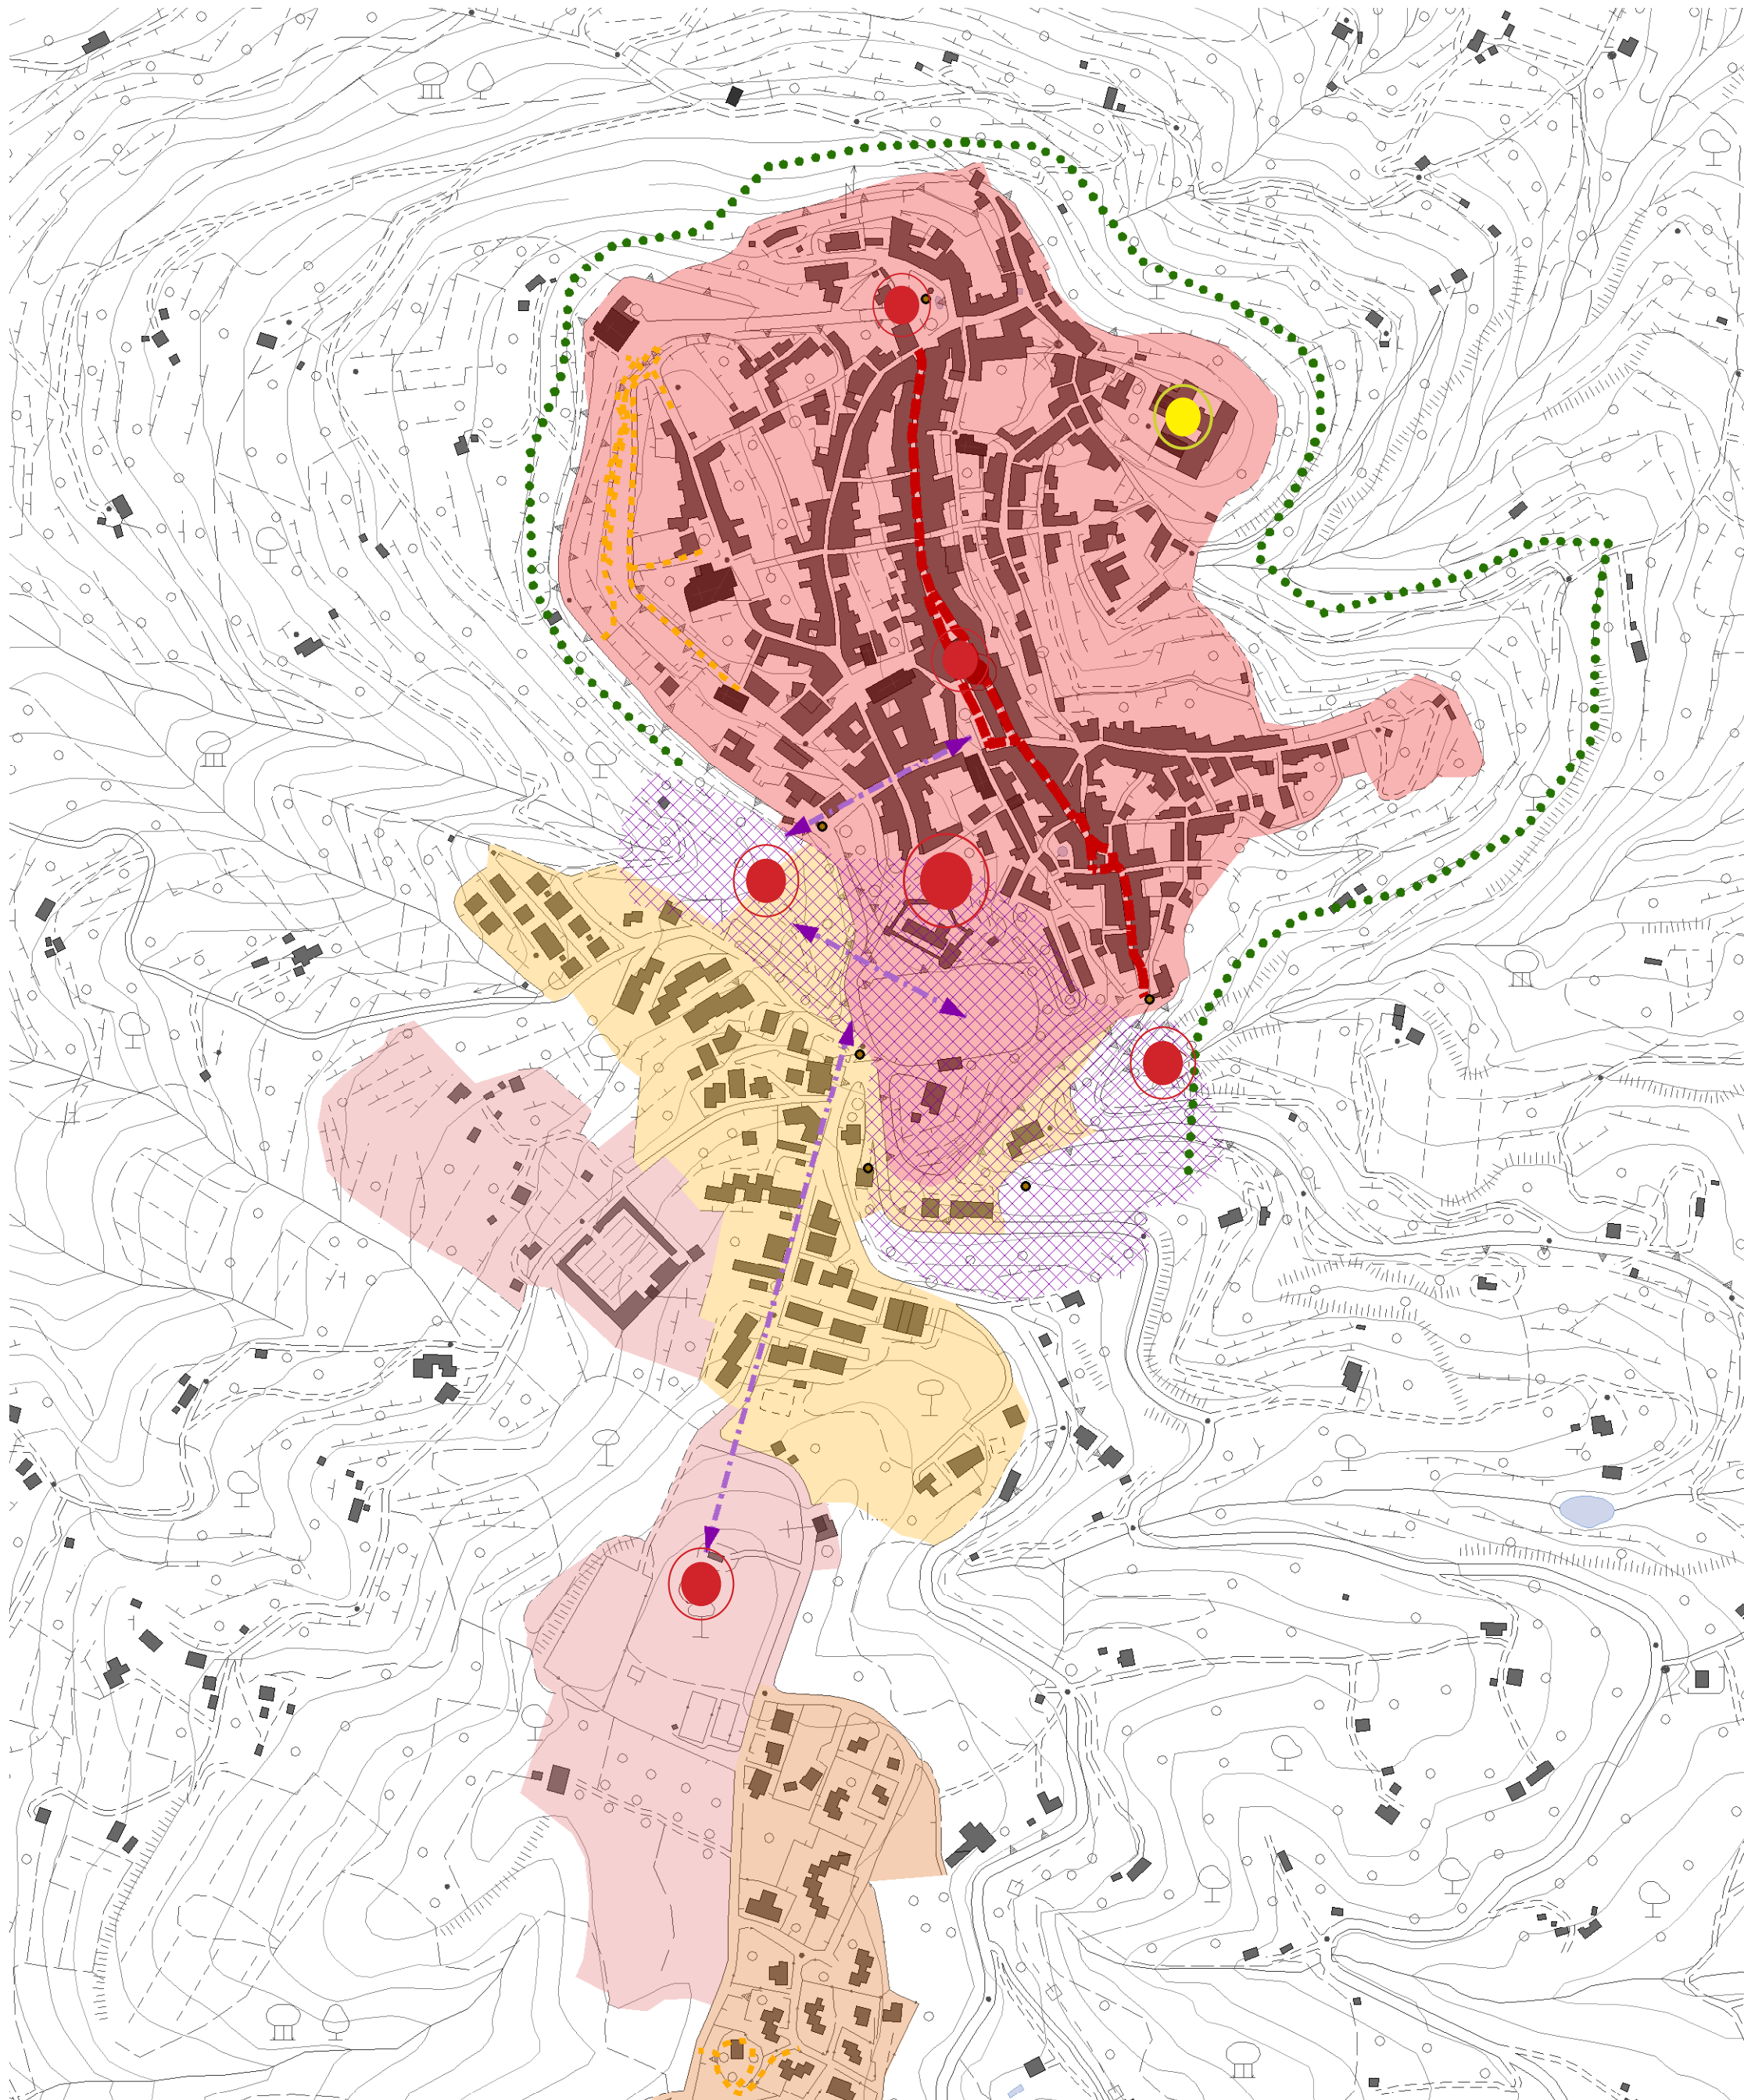

Strategie di ricomposizione urbana

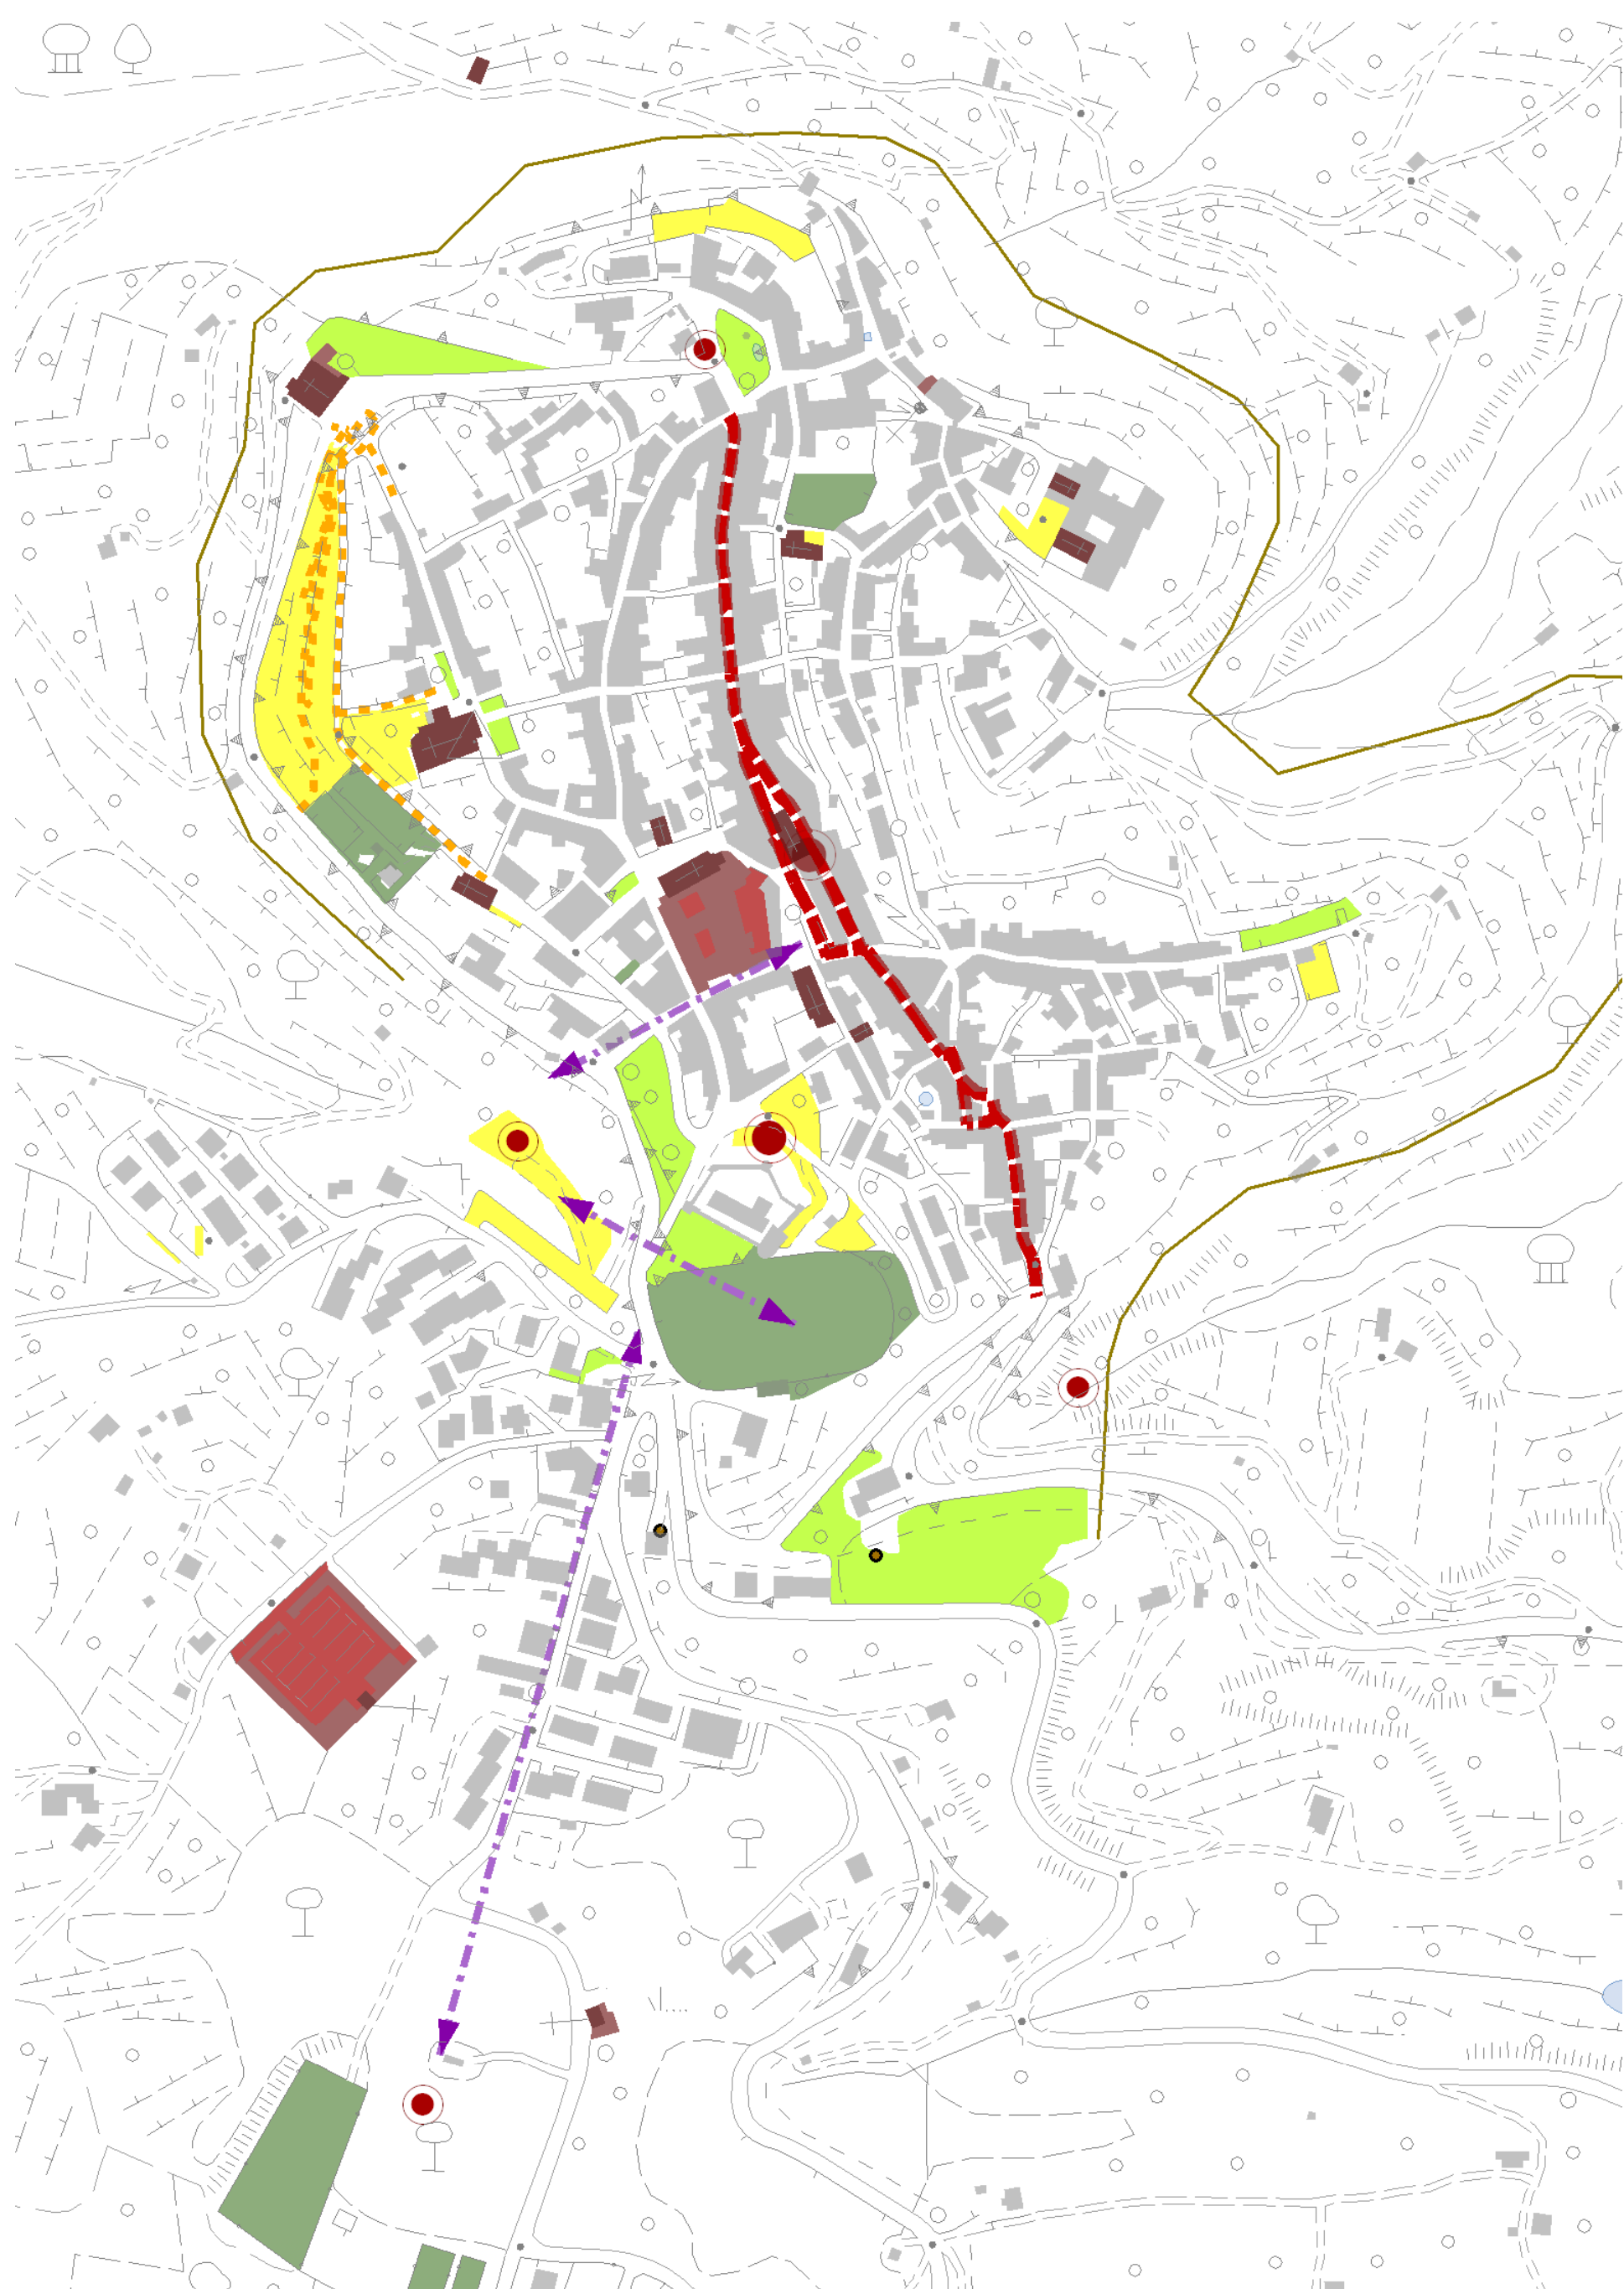

Spazi pubblici e servizi collettivi

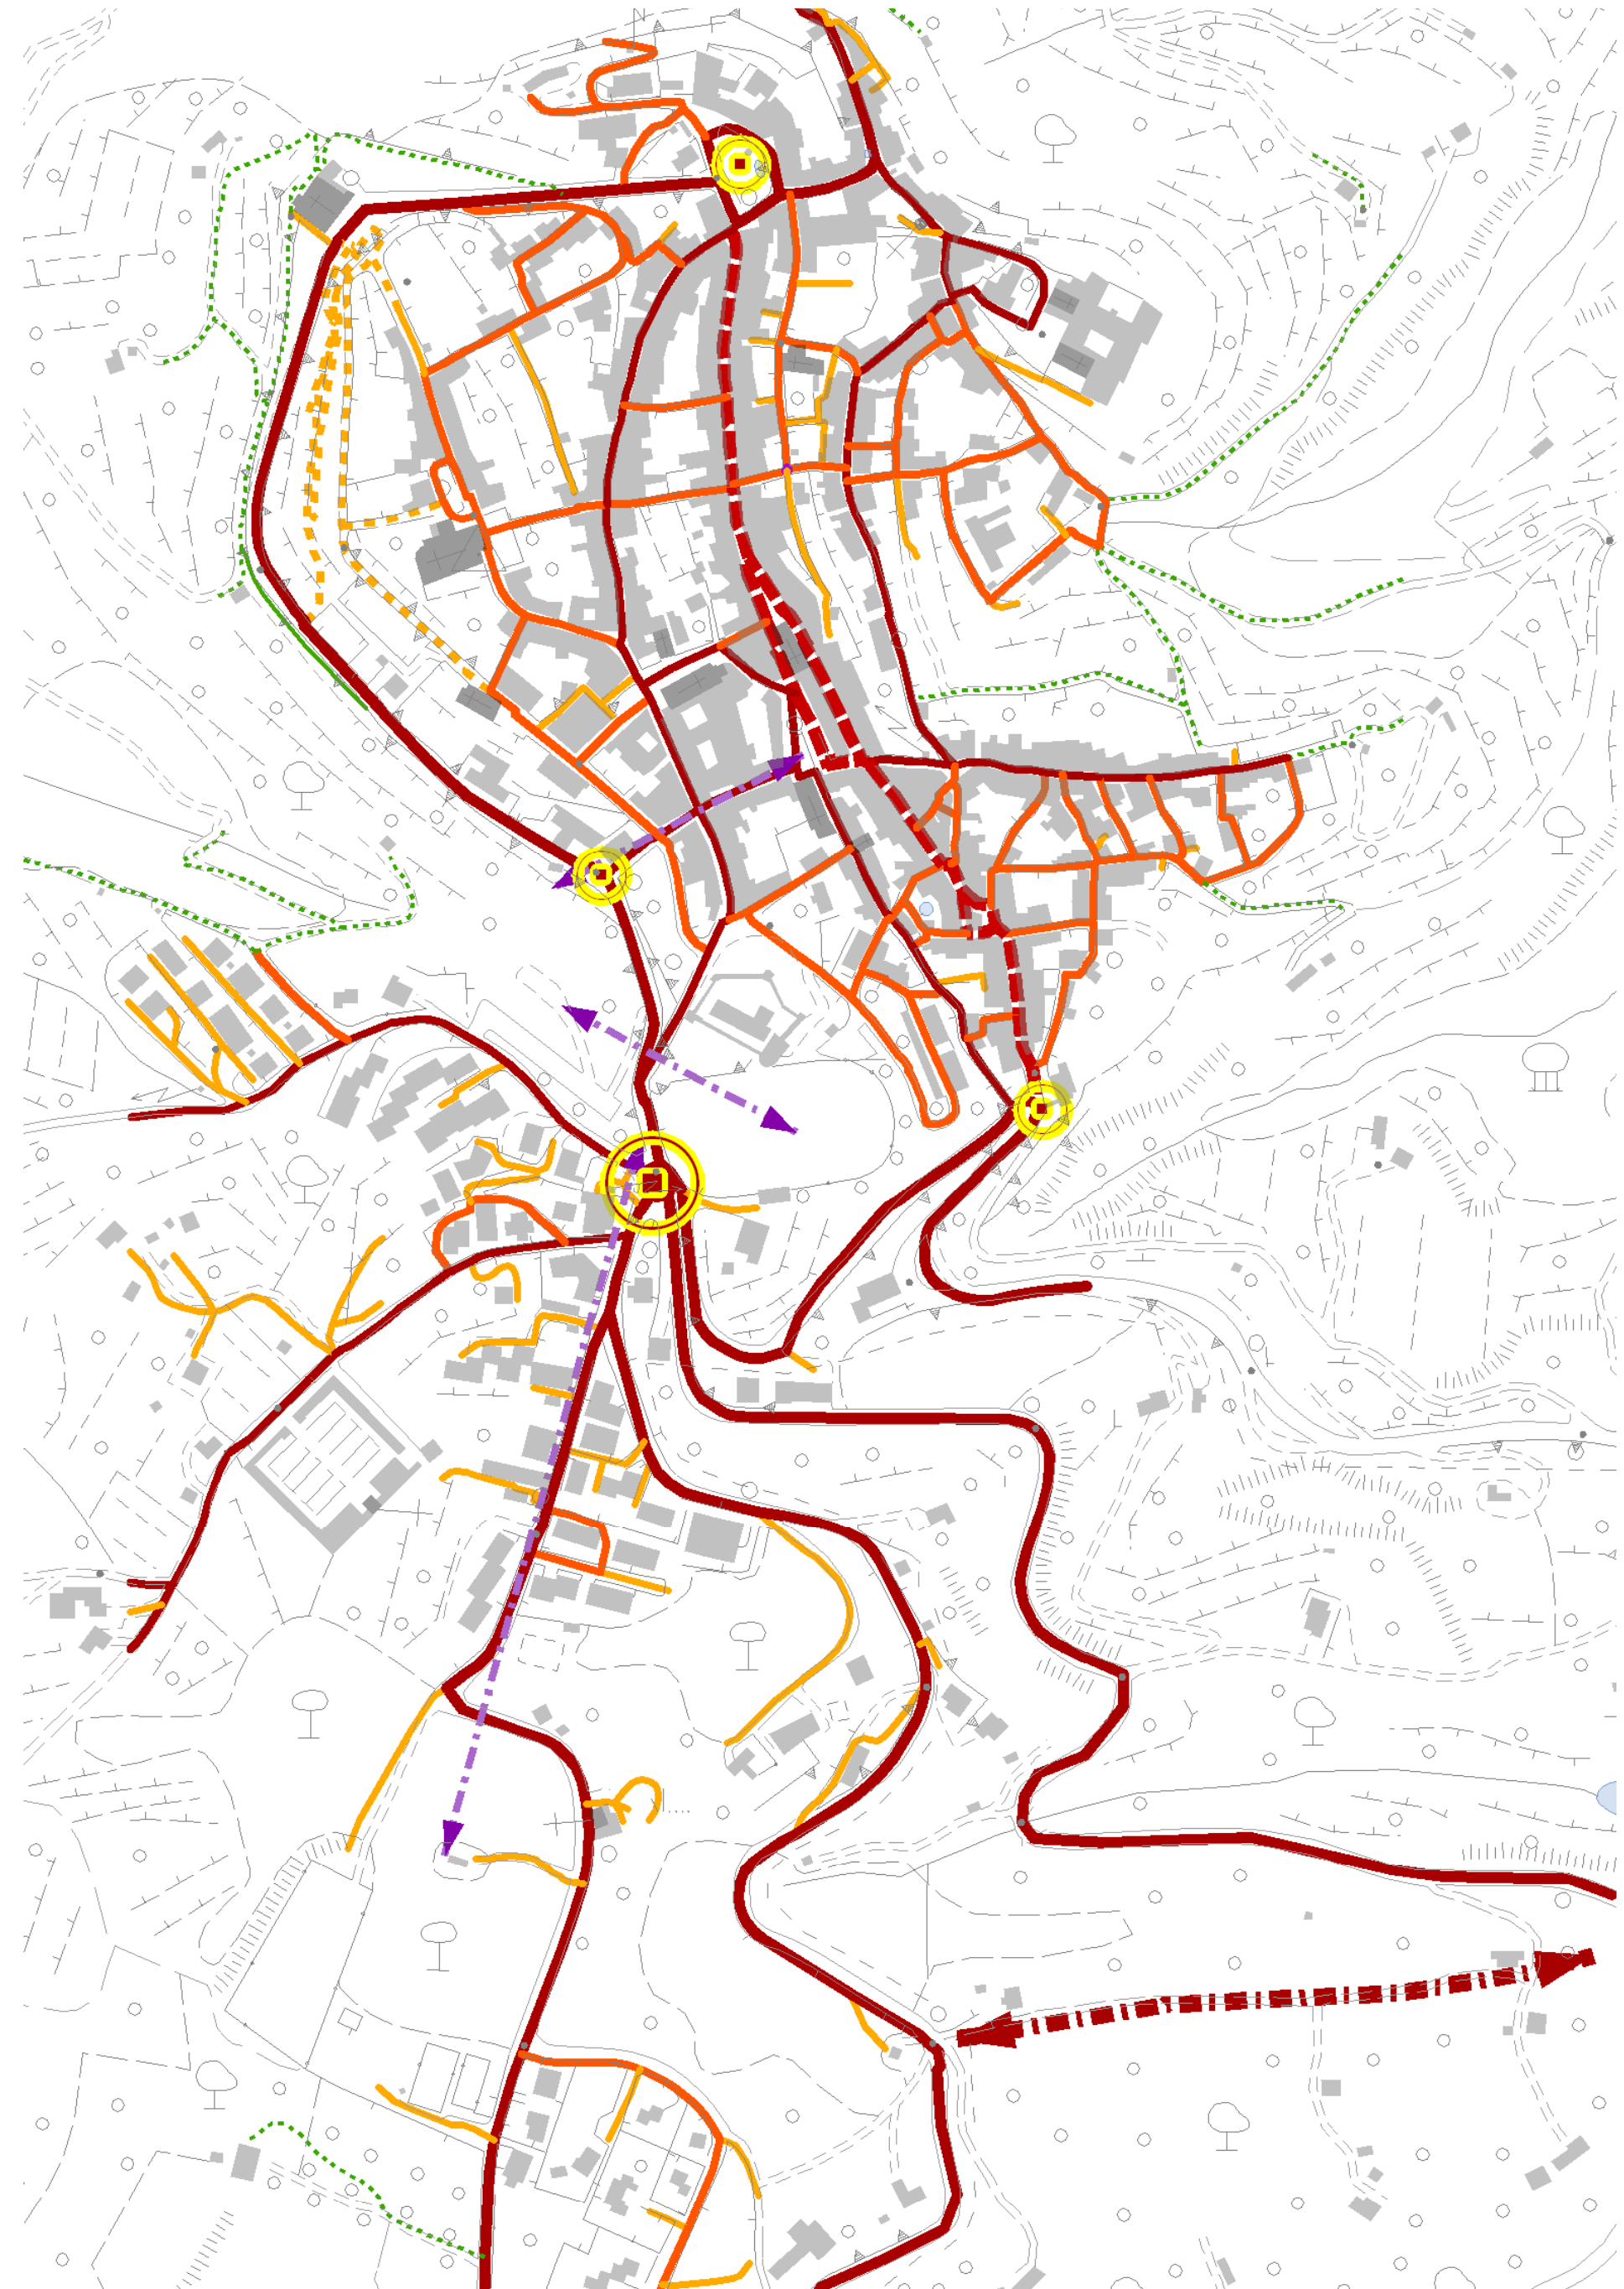

La viabilità

Criteri insediativi

DISCIPLINA DELLE AREE

- Centri storici
- Tessuti di matrice urbana
- Formazioni urbane consolidate
- Ambiti urbani in trasformazione
- Ambiti a carattere speciale

STRATEGIE DI RICOMPOSIZIONE URBANA



- Poli urbani primari
- Poli urbani secondari
- Strategie di riconversione urbana
- Strategie di riqualificazione delle aree di cerniera
- Fronti urbani da completare
- Margine verde e orti urbani
- Aree di gestione degli ecosistemi in prossimità dei centri urbani
- Limiti urbani di valenza paesistica

Conformazione dei margini urbani

LA VIABILITÀ

- Viabilità principale esistente
- Viabilità principale in riqualificazione
- Viabilità principale di progetto
- Asse di centralità urbana
- Linee di connessione urbana
- Viabilità secondaria
- Viabilità di quartiere
- Strada di distribuzione
- Strada di servizio
- Percorso pedonale
- Viabilità interpodereale

- Nodi viani primari

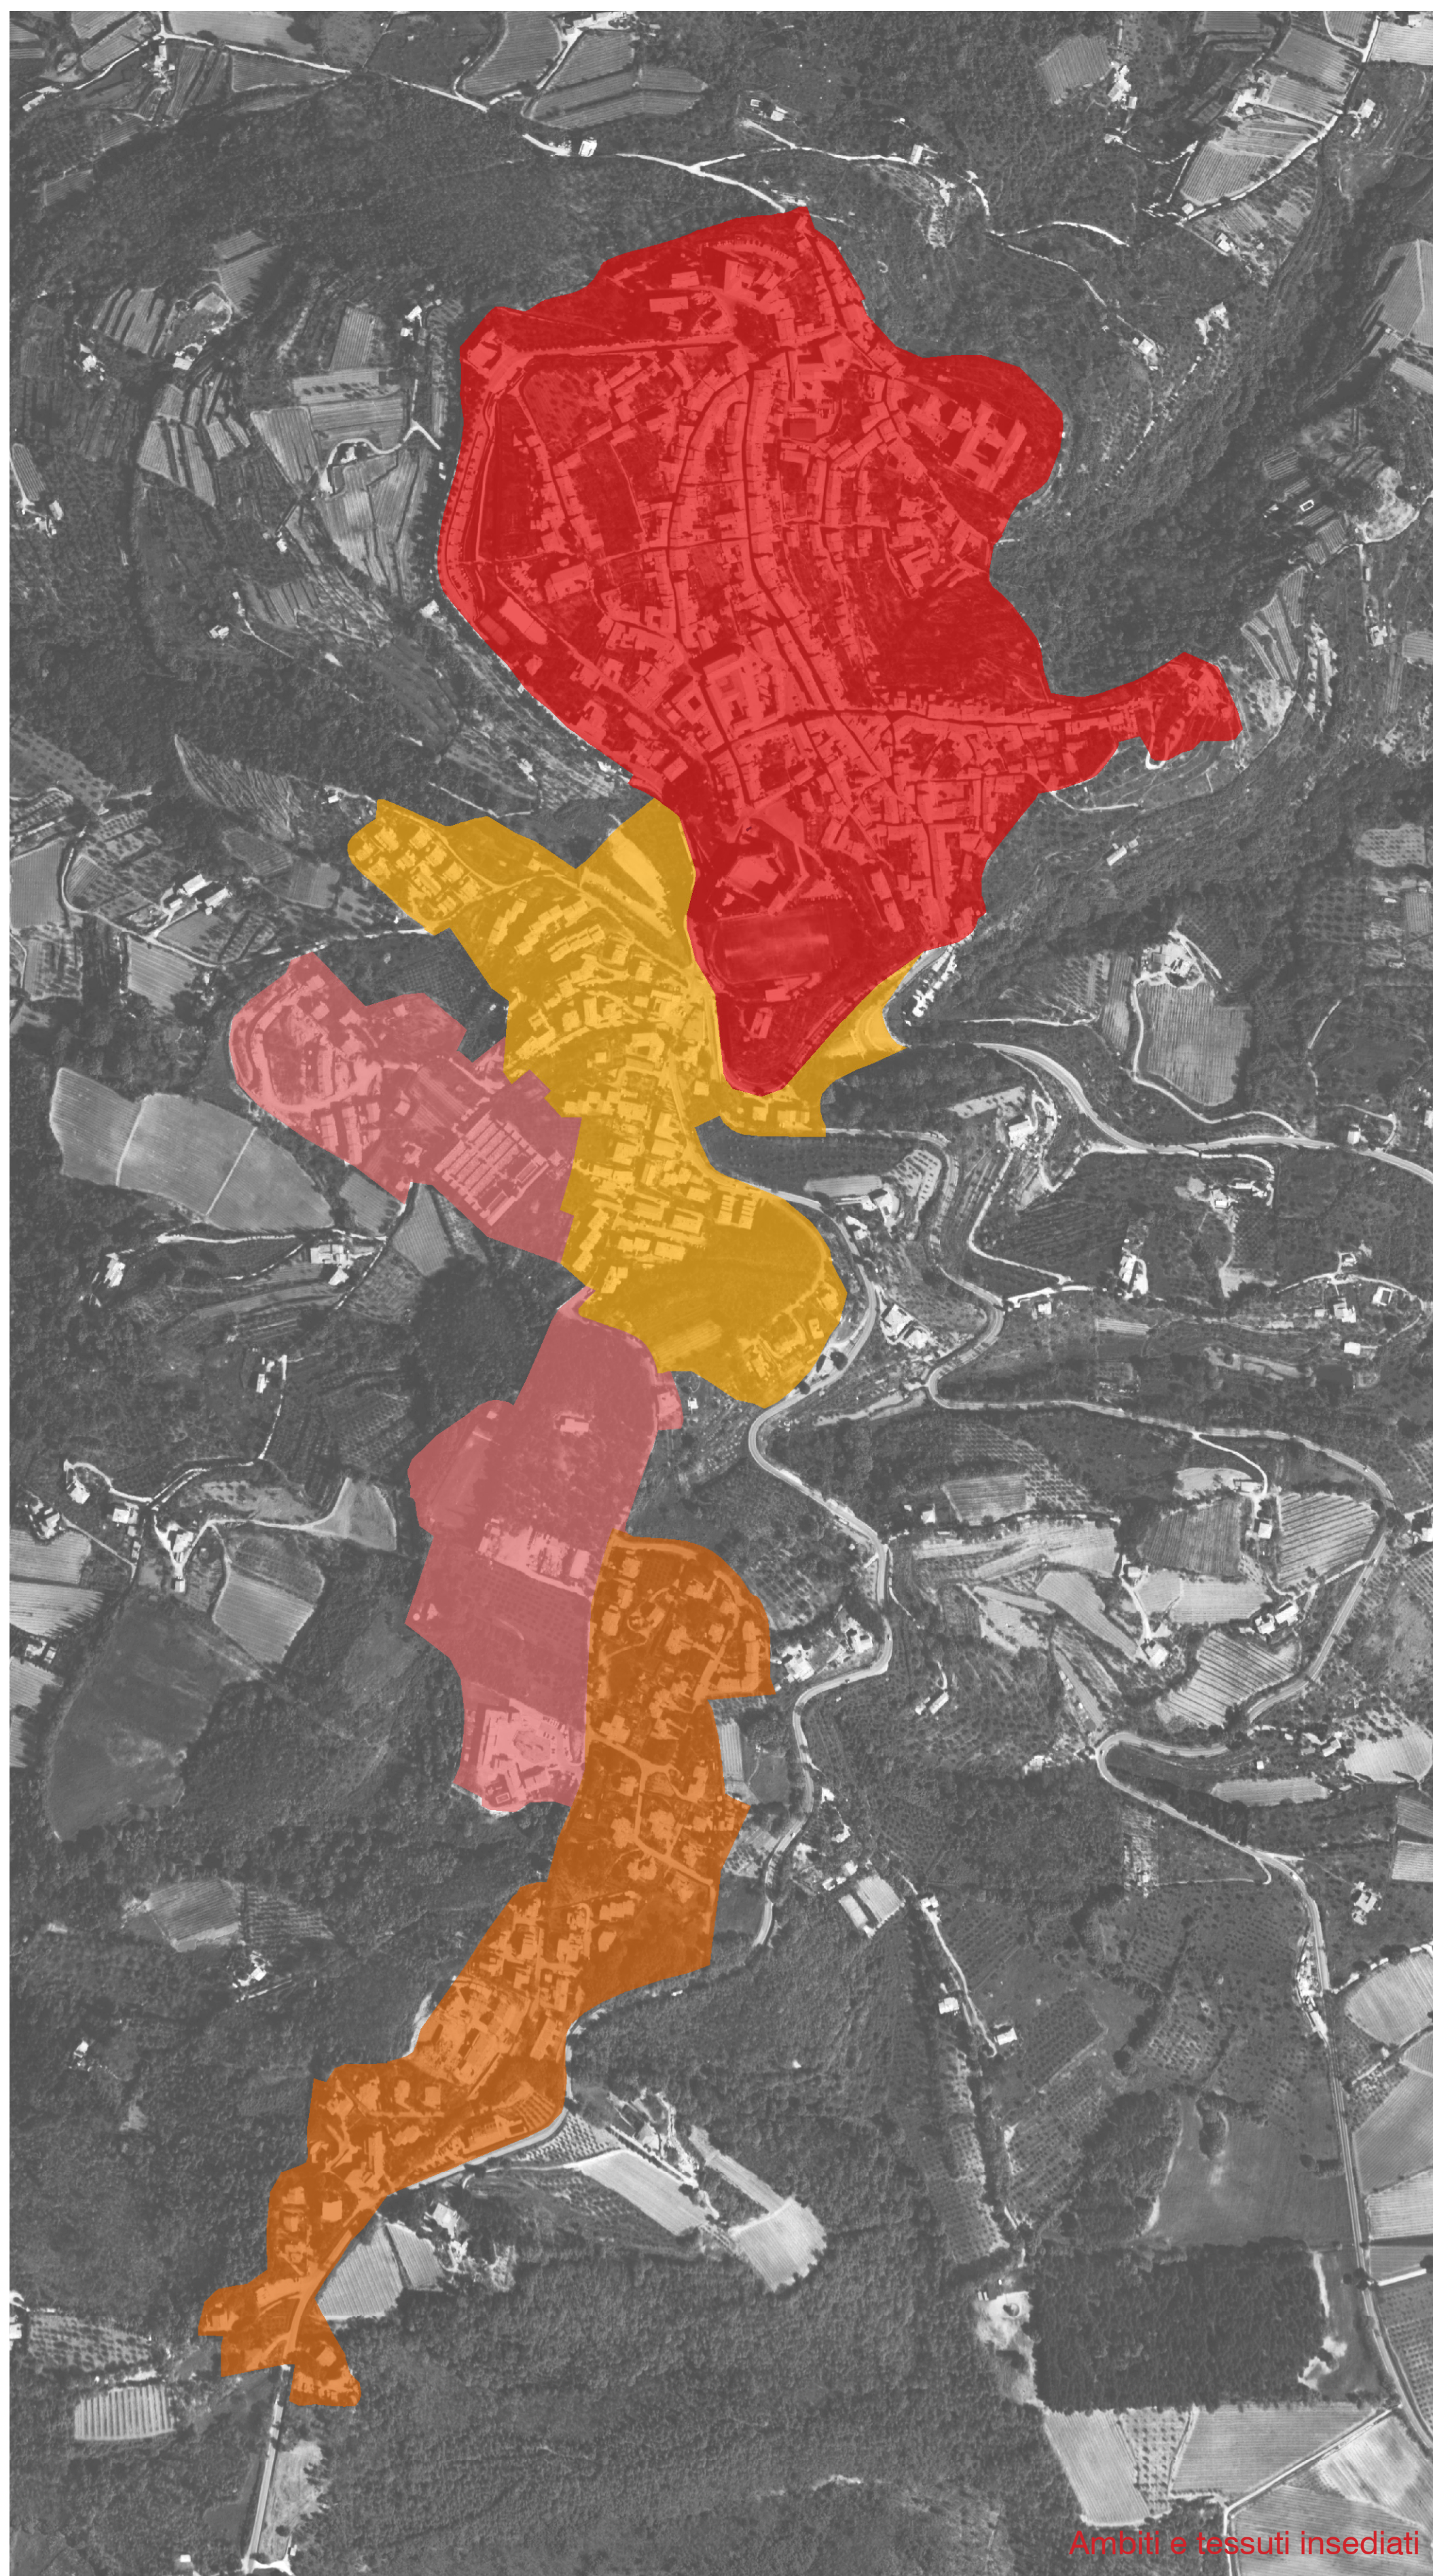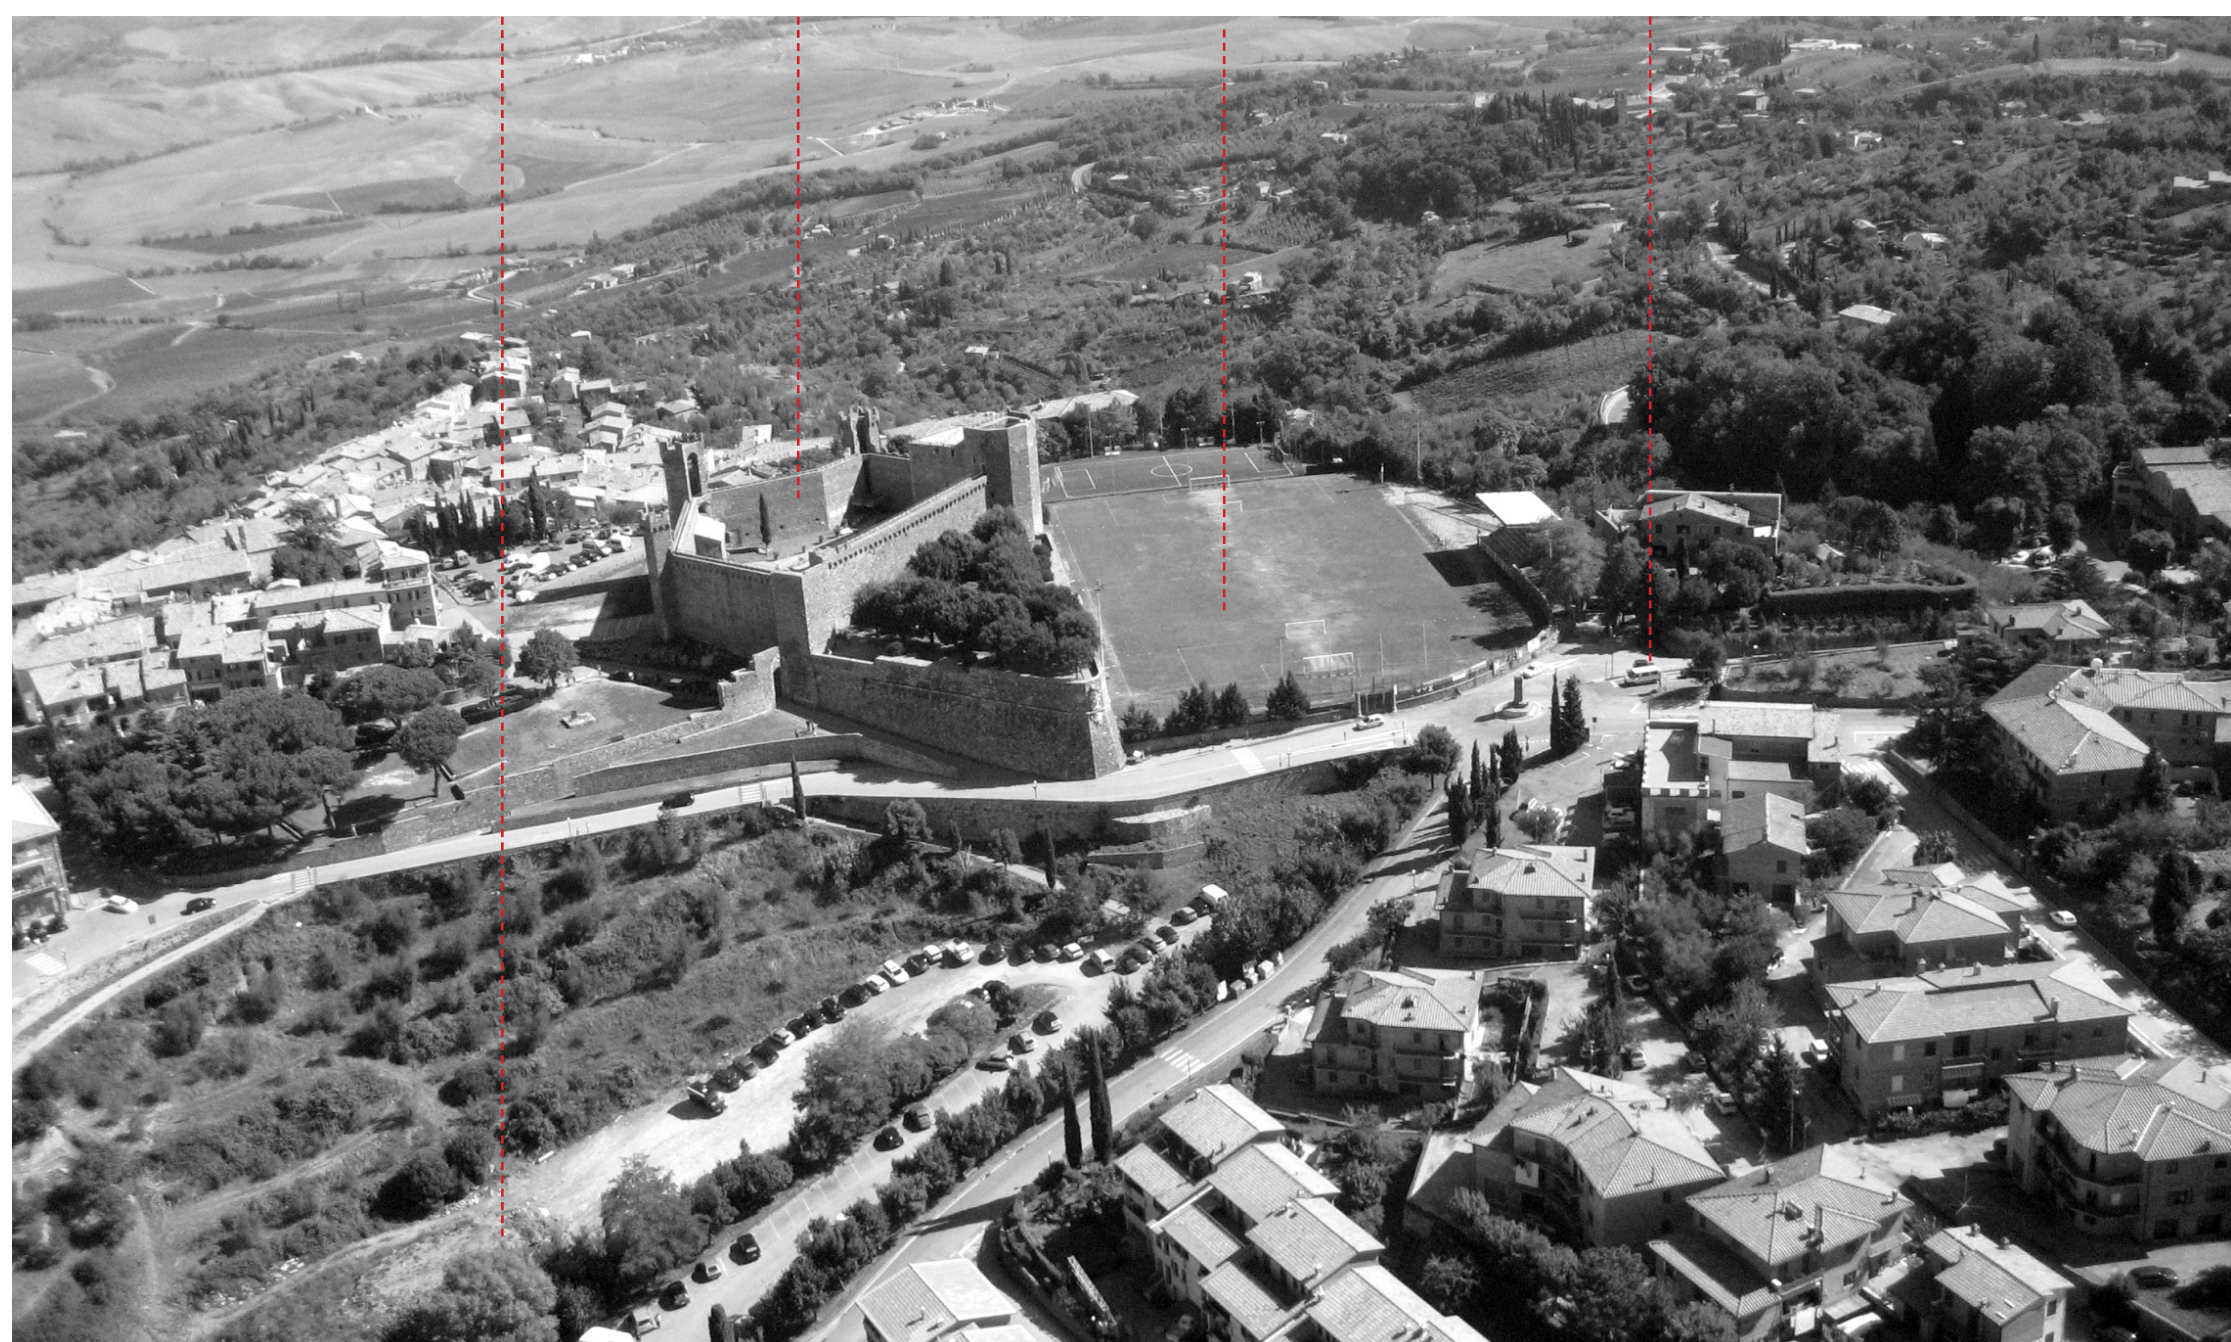

Ambiti e tessuti insediati



Piano Strutturale

Responsabile del procedimento	Fausto De Andrè
Gerente della comunicazione	Lucio Luzzati
Progetto di piano	F. Mazzanti, P. Vizzoli, S. Bardi, F. Fortini coll. Christian Campi
Valore del patrimonio edilizio	Chiara Pavesi, Francesca Pavesi, Marco Sarti, Maurizio
Indagini geologico-tecniche	Stefania Mancuso coll. Beatrice Mascheri, Lucia Mascari, Elisa Geronzi, Marco Venturi
Agricoltura e risorse naturali	Paolo Gandi coll. Francesco Geli, Francesca Bencicari, Francesco Geli, Ivano Marini, Lotti
Indagini socio-economica	Andrea Piccinini
Indagini storica	Massimo Montanari, Aldo Catonassi
Valutazione integrata di piano	Anna Rita Puppato Cortesi

Progetto di piano Settembre 2010

I centri urbani: strategie e criteri insediativi
Montalcino
Scala 1:5.000

P06a

