




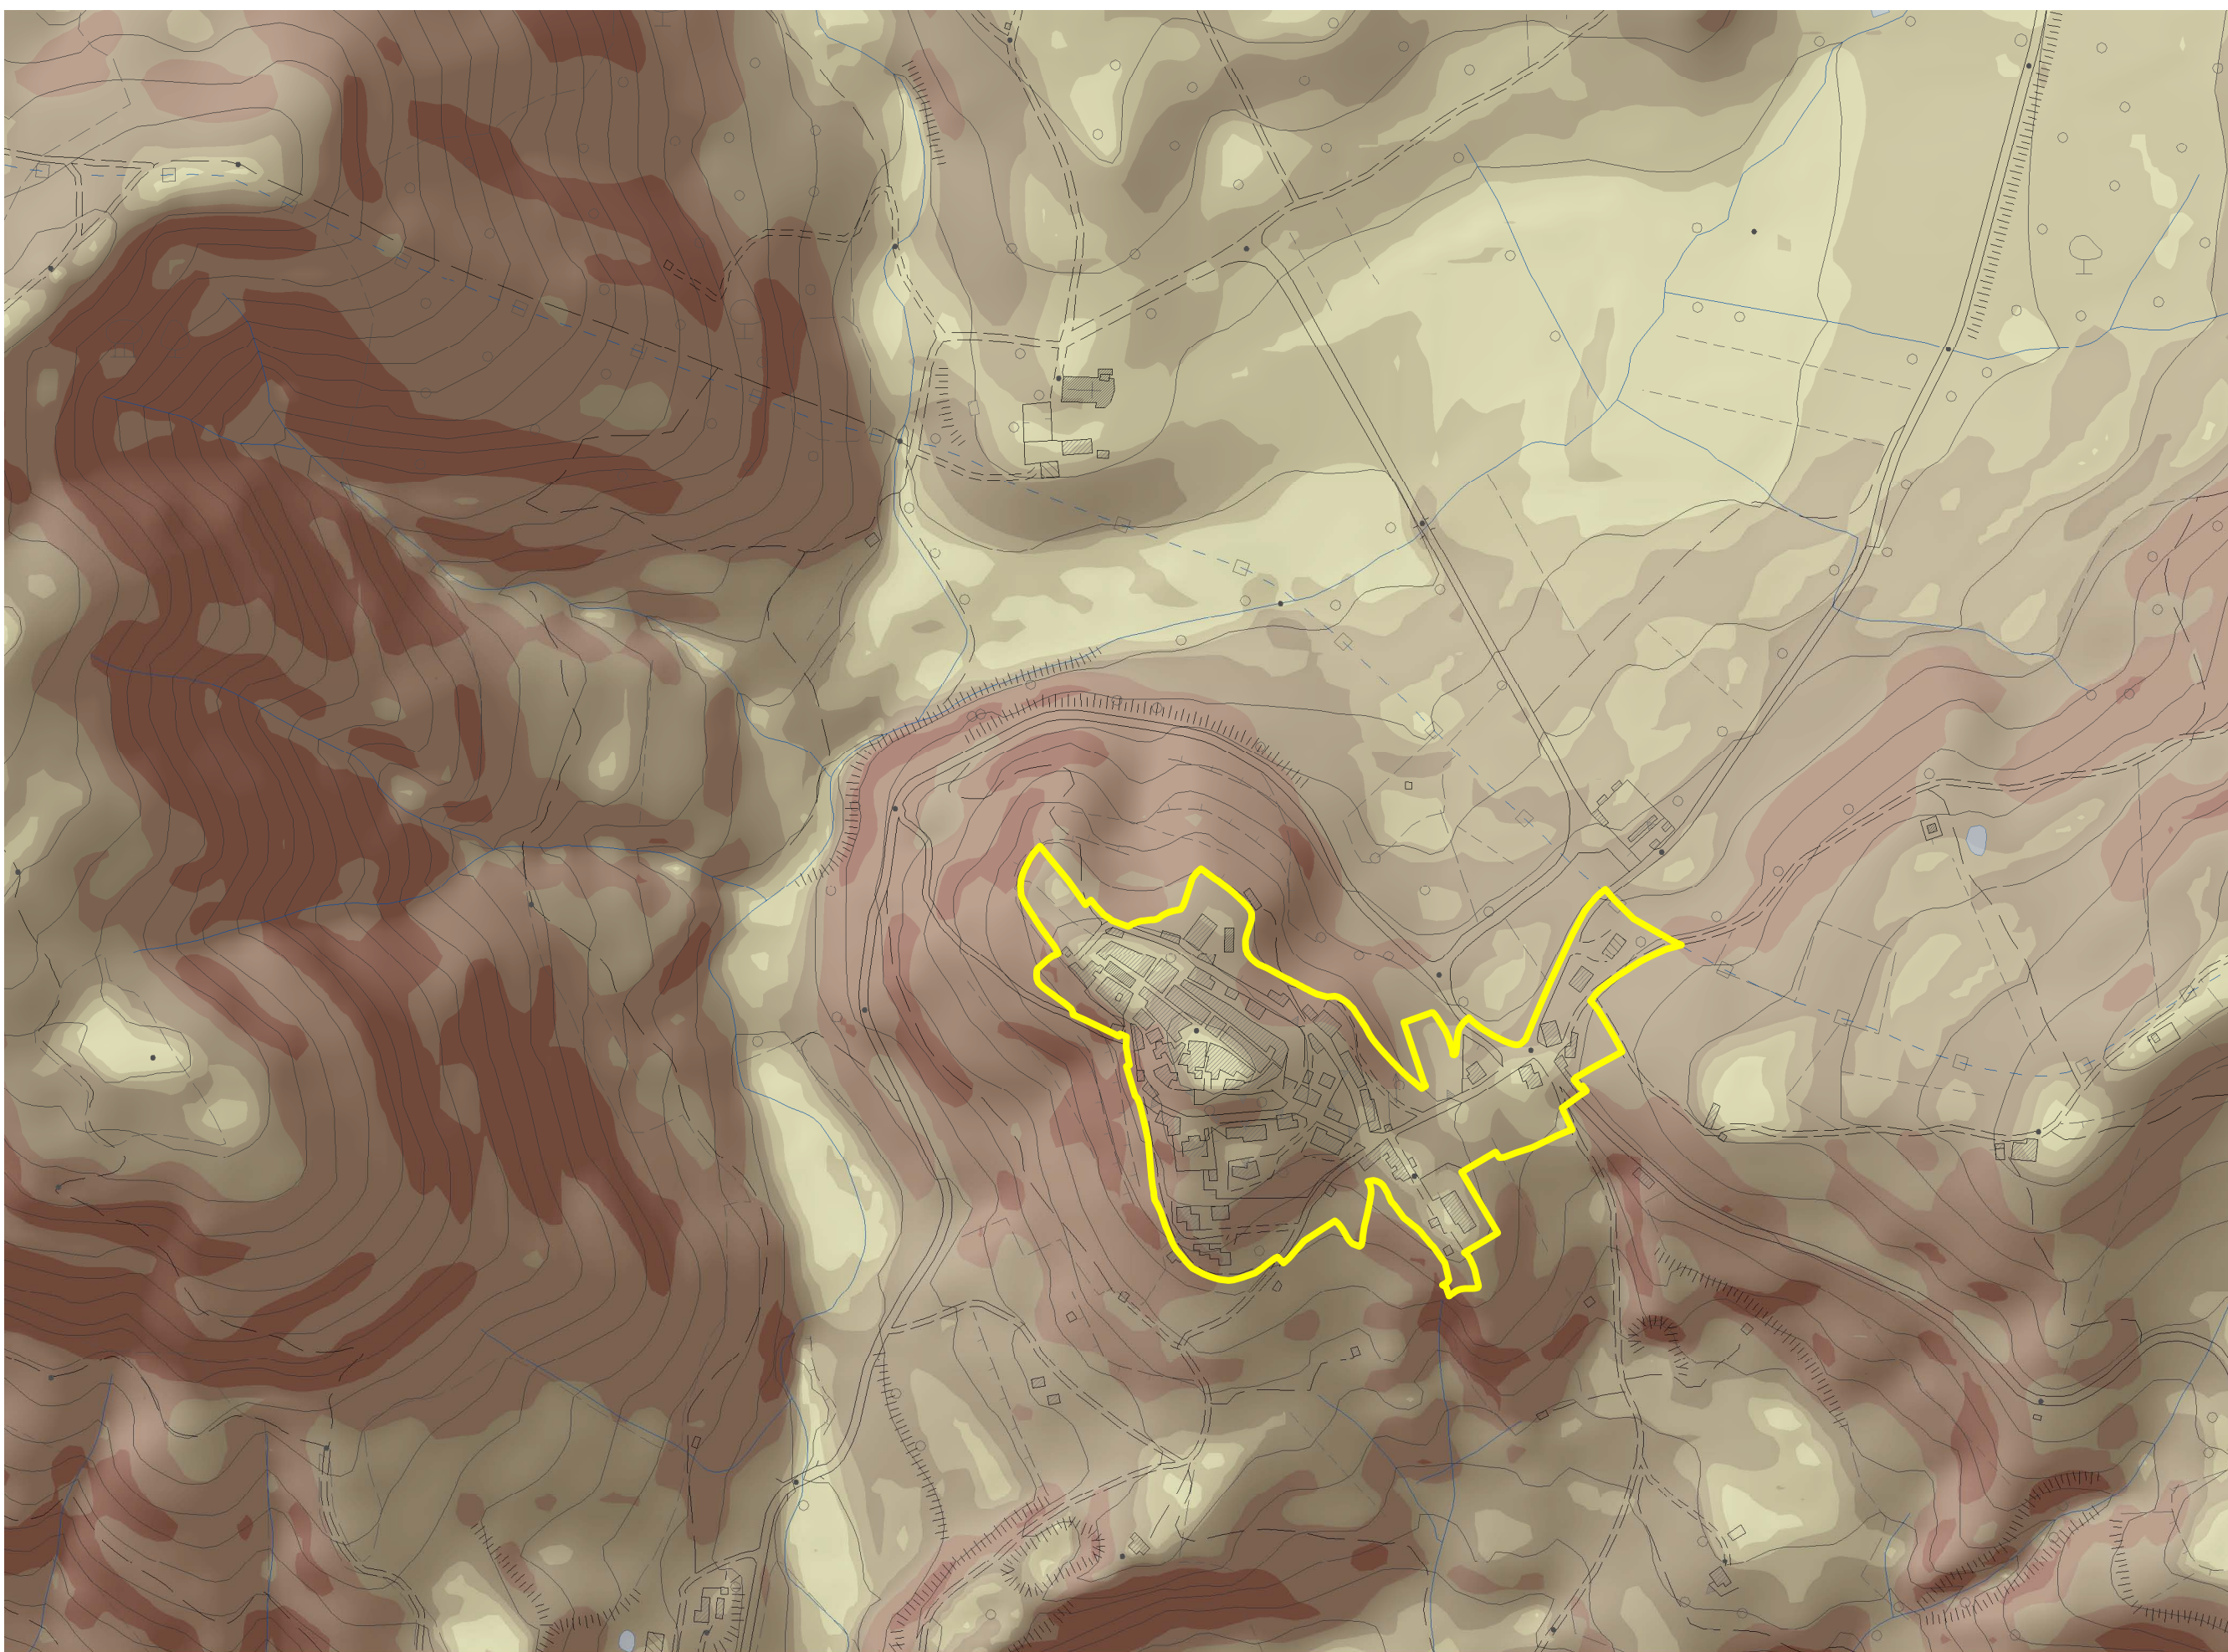


1. Carta clivometrica

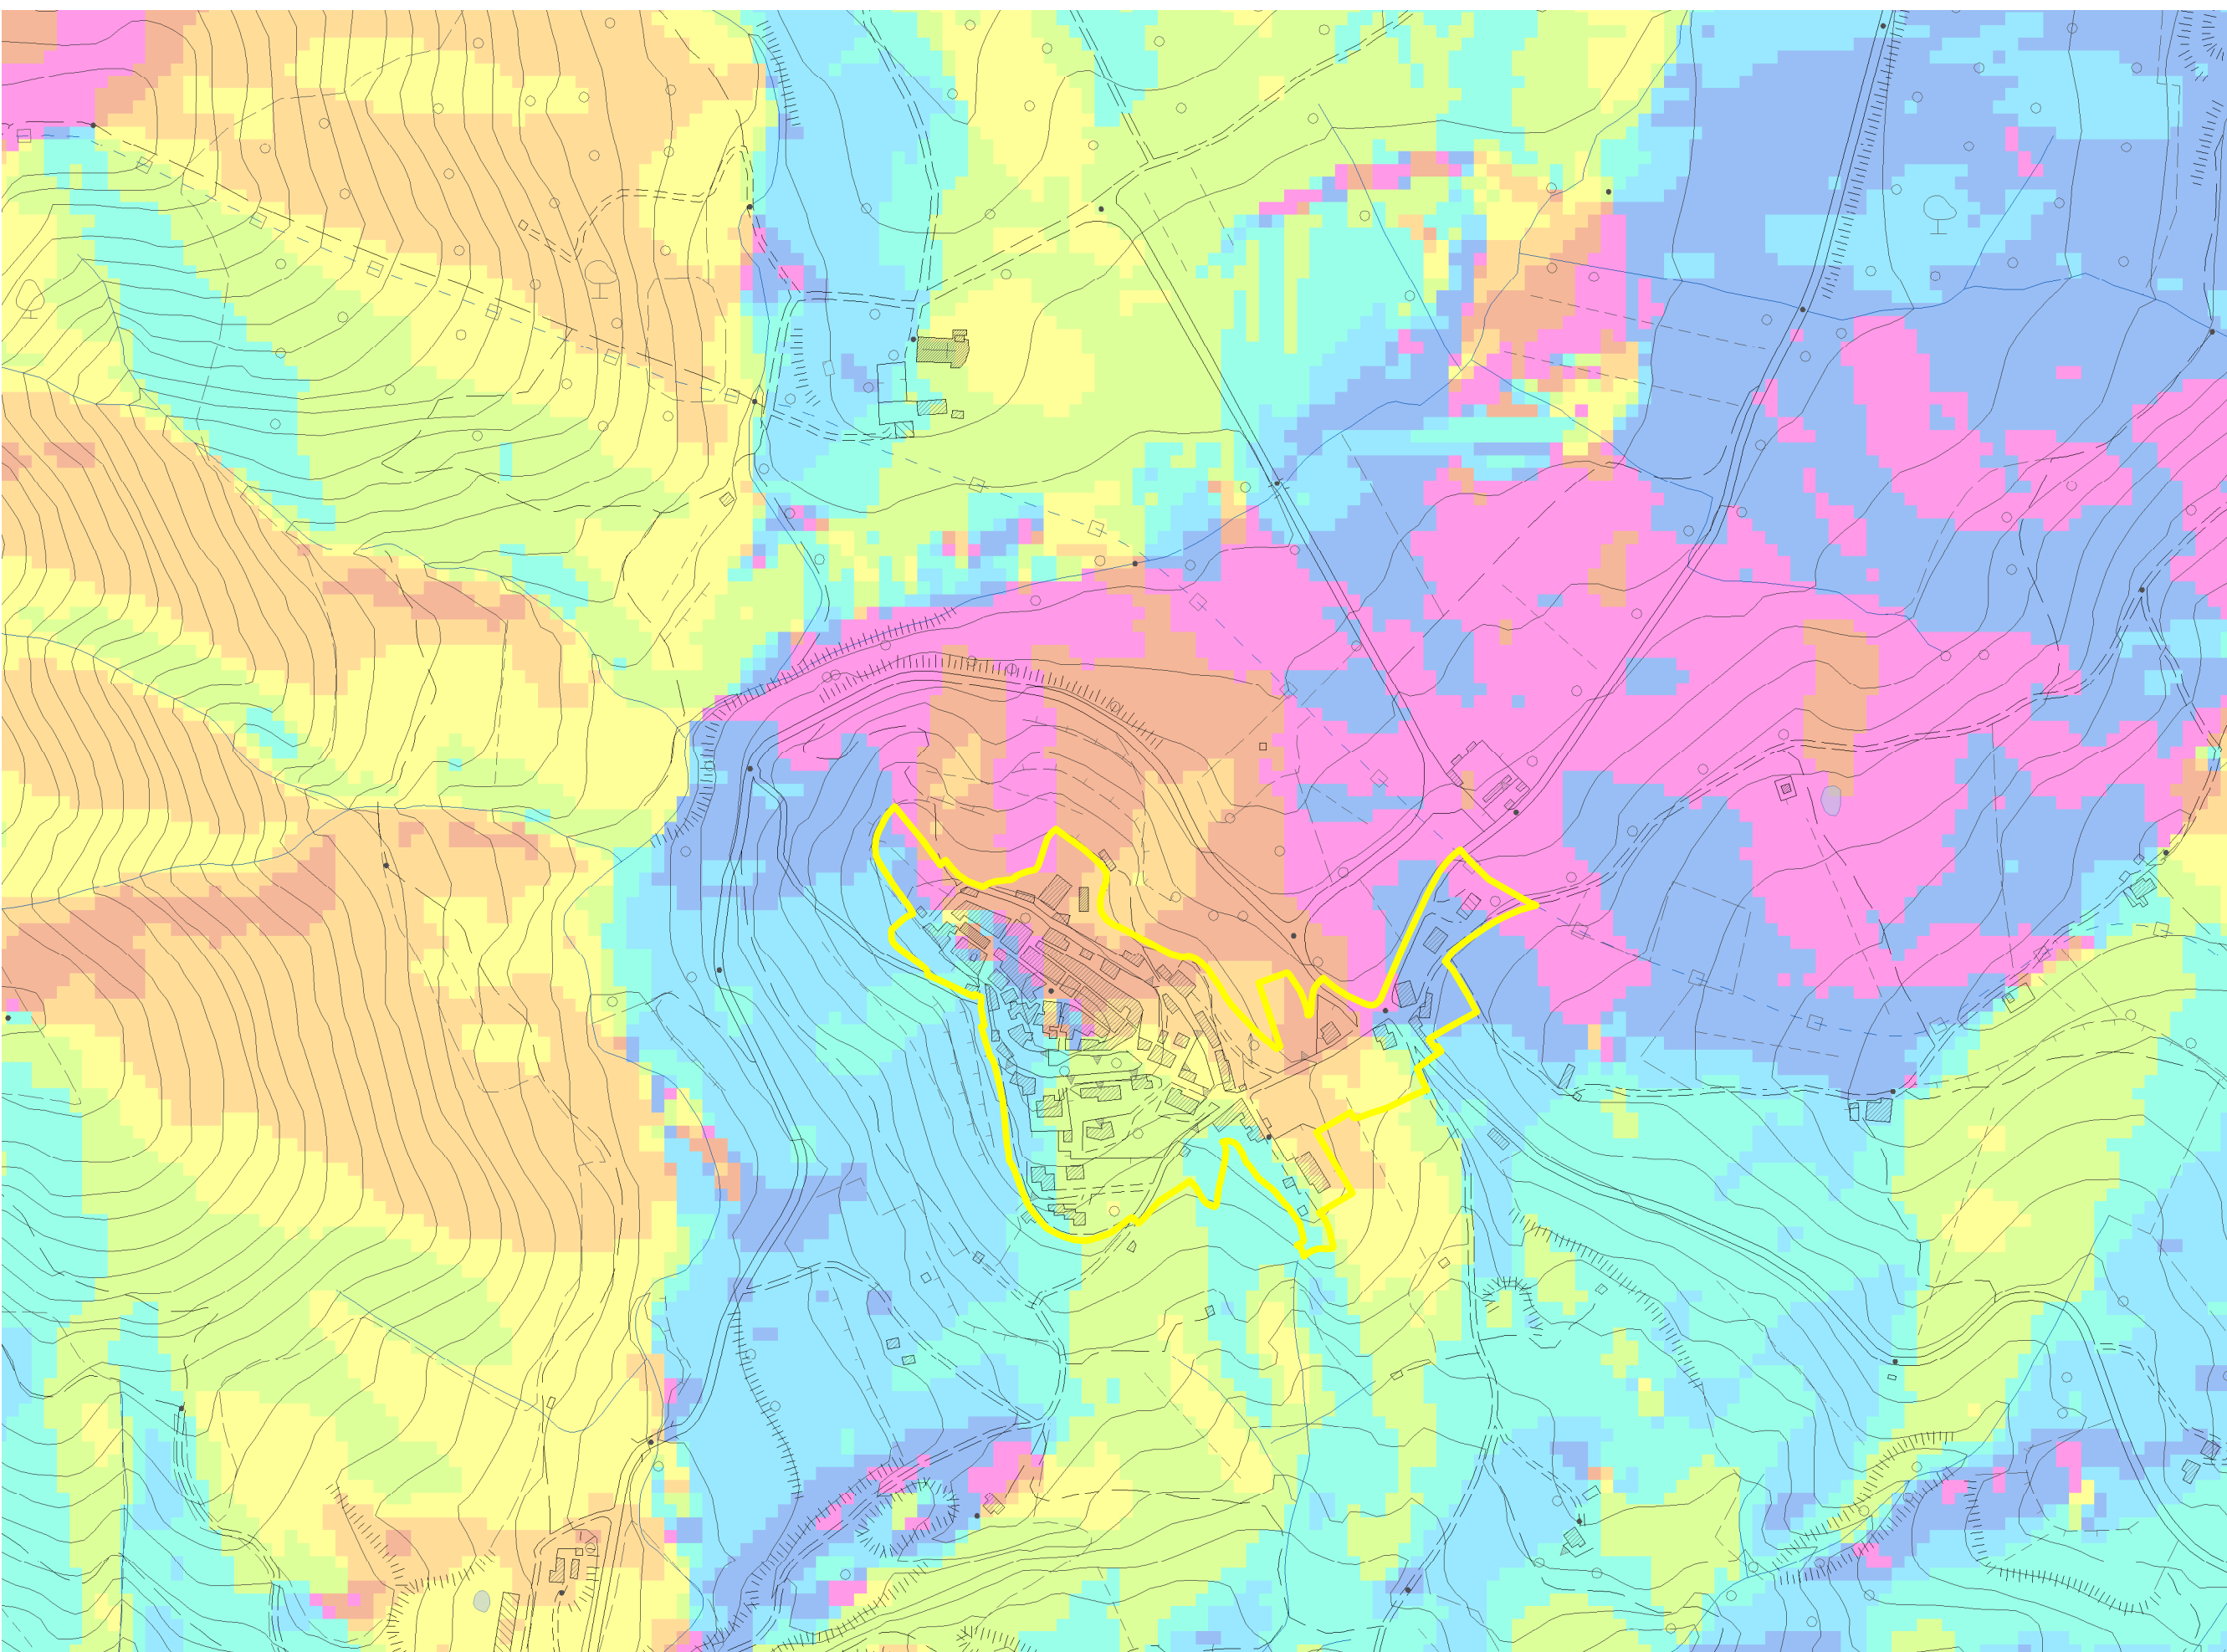


2. Esposizione dei versanti

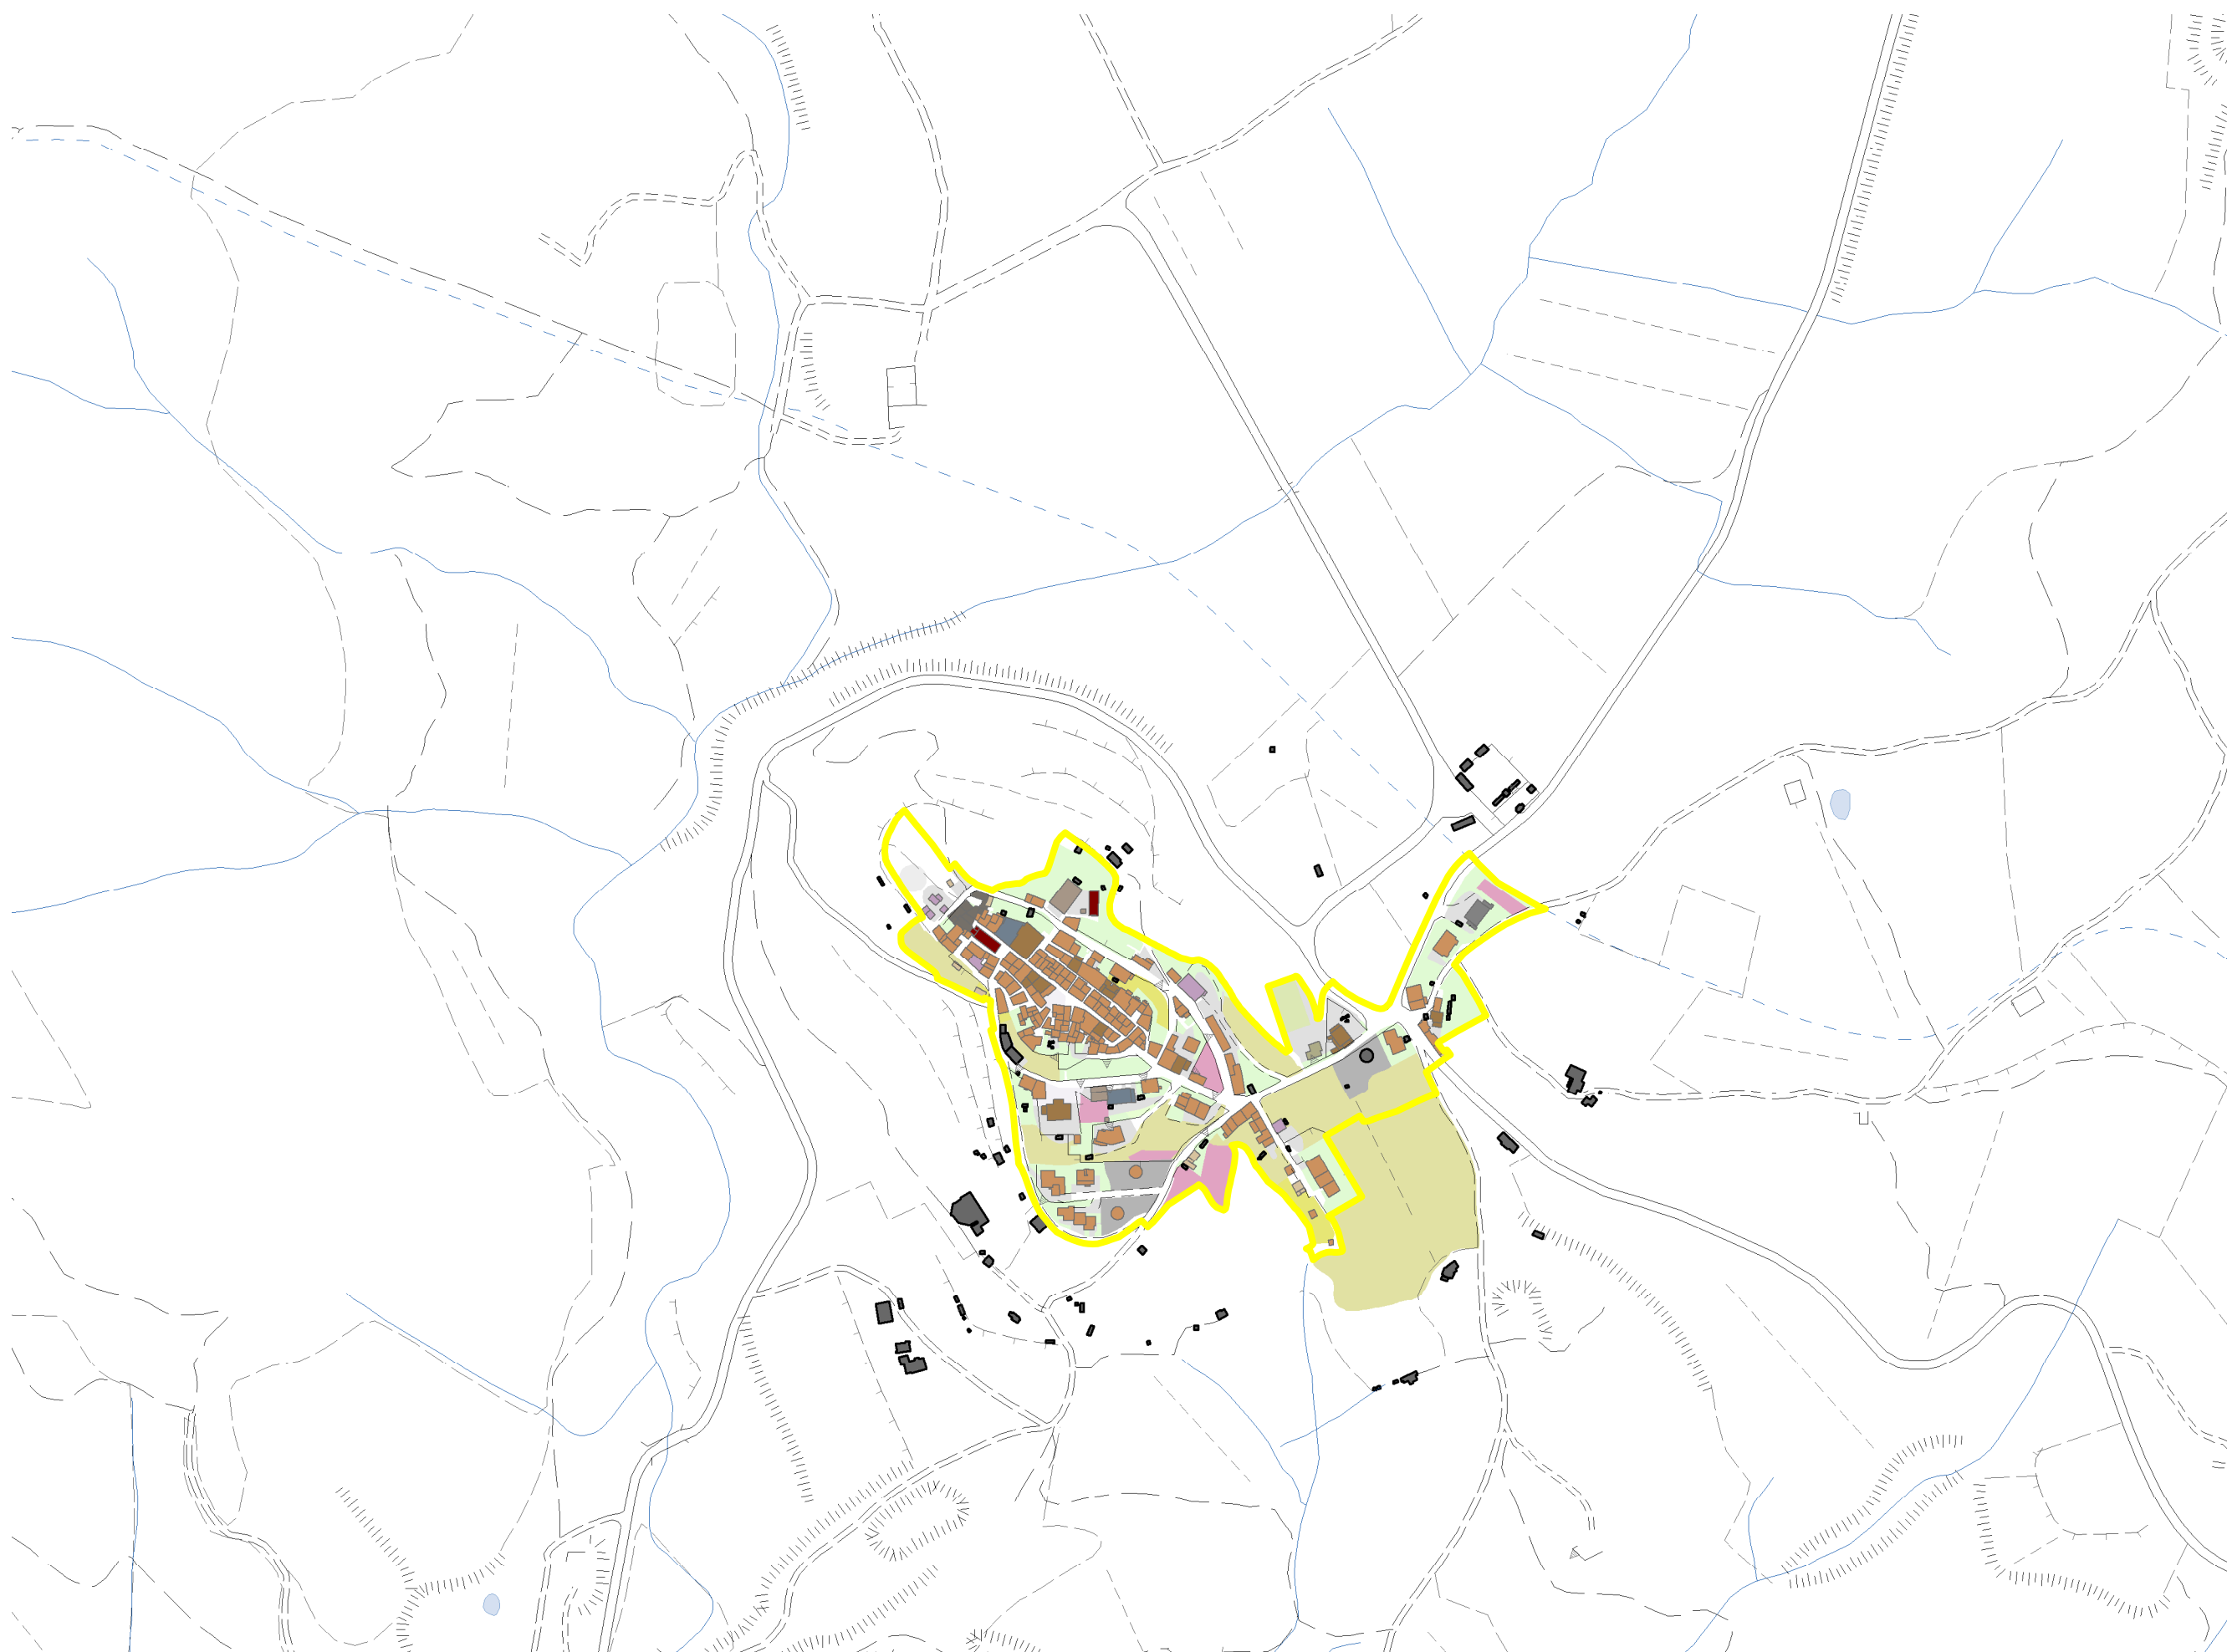


3. Destinazione d'uso degli edifici e dei suoli urbani

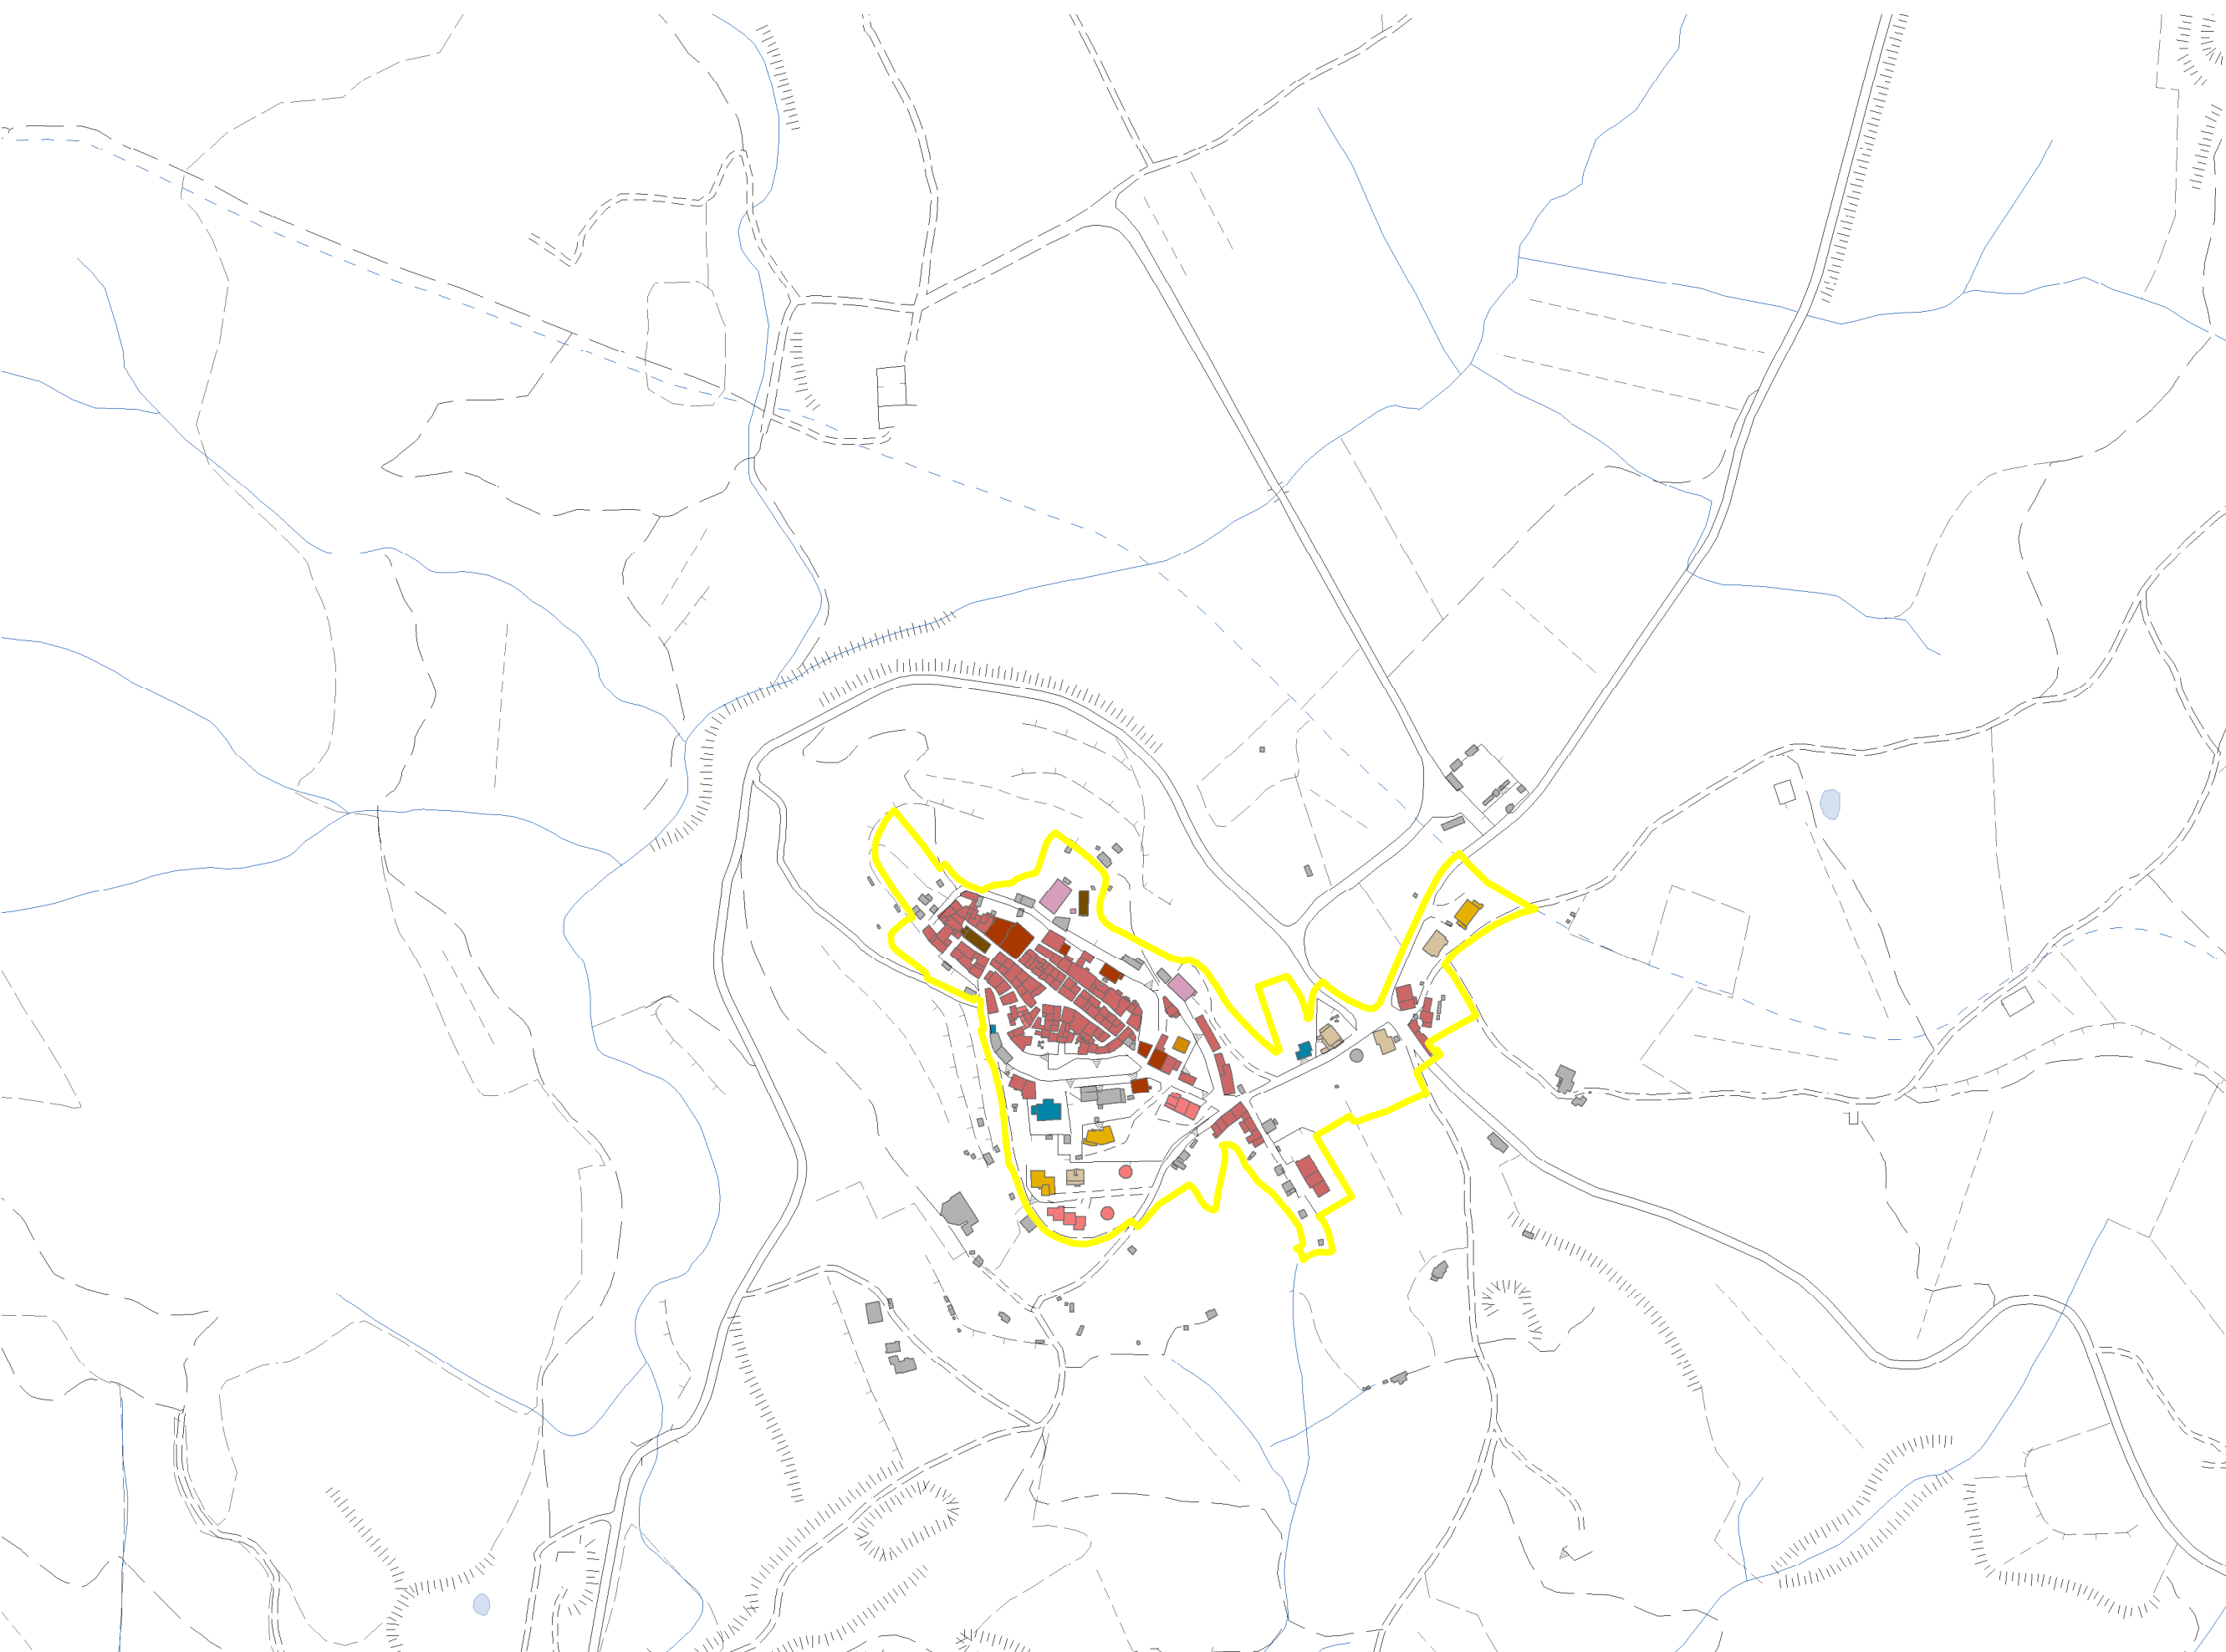

4. Tipologie edilizie

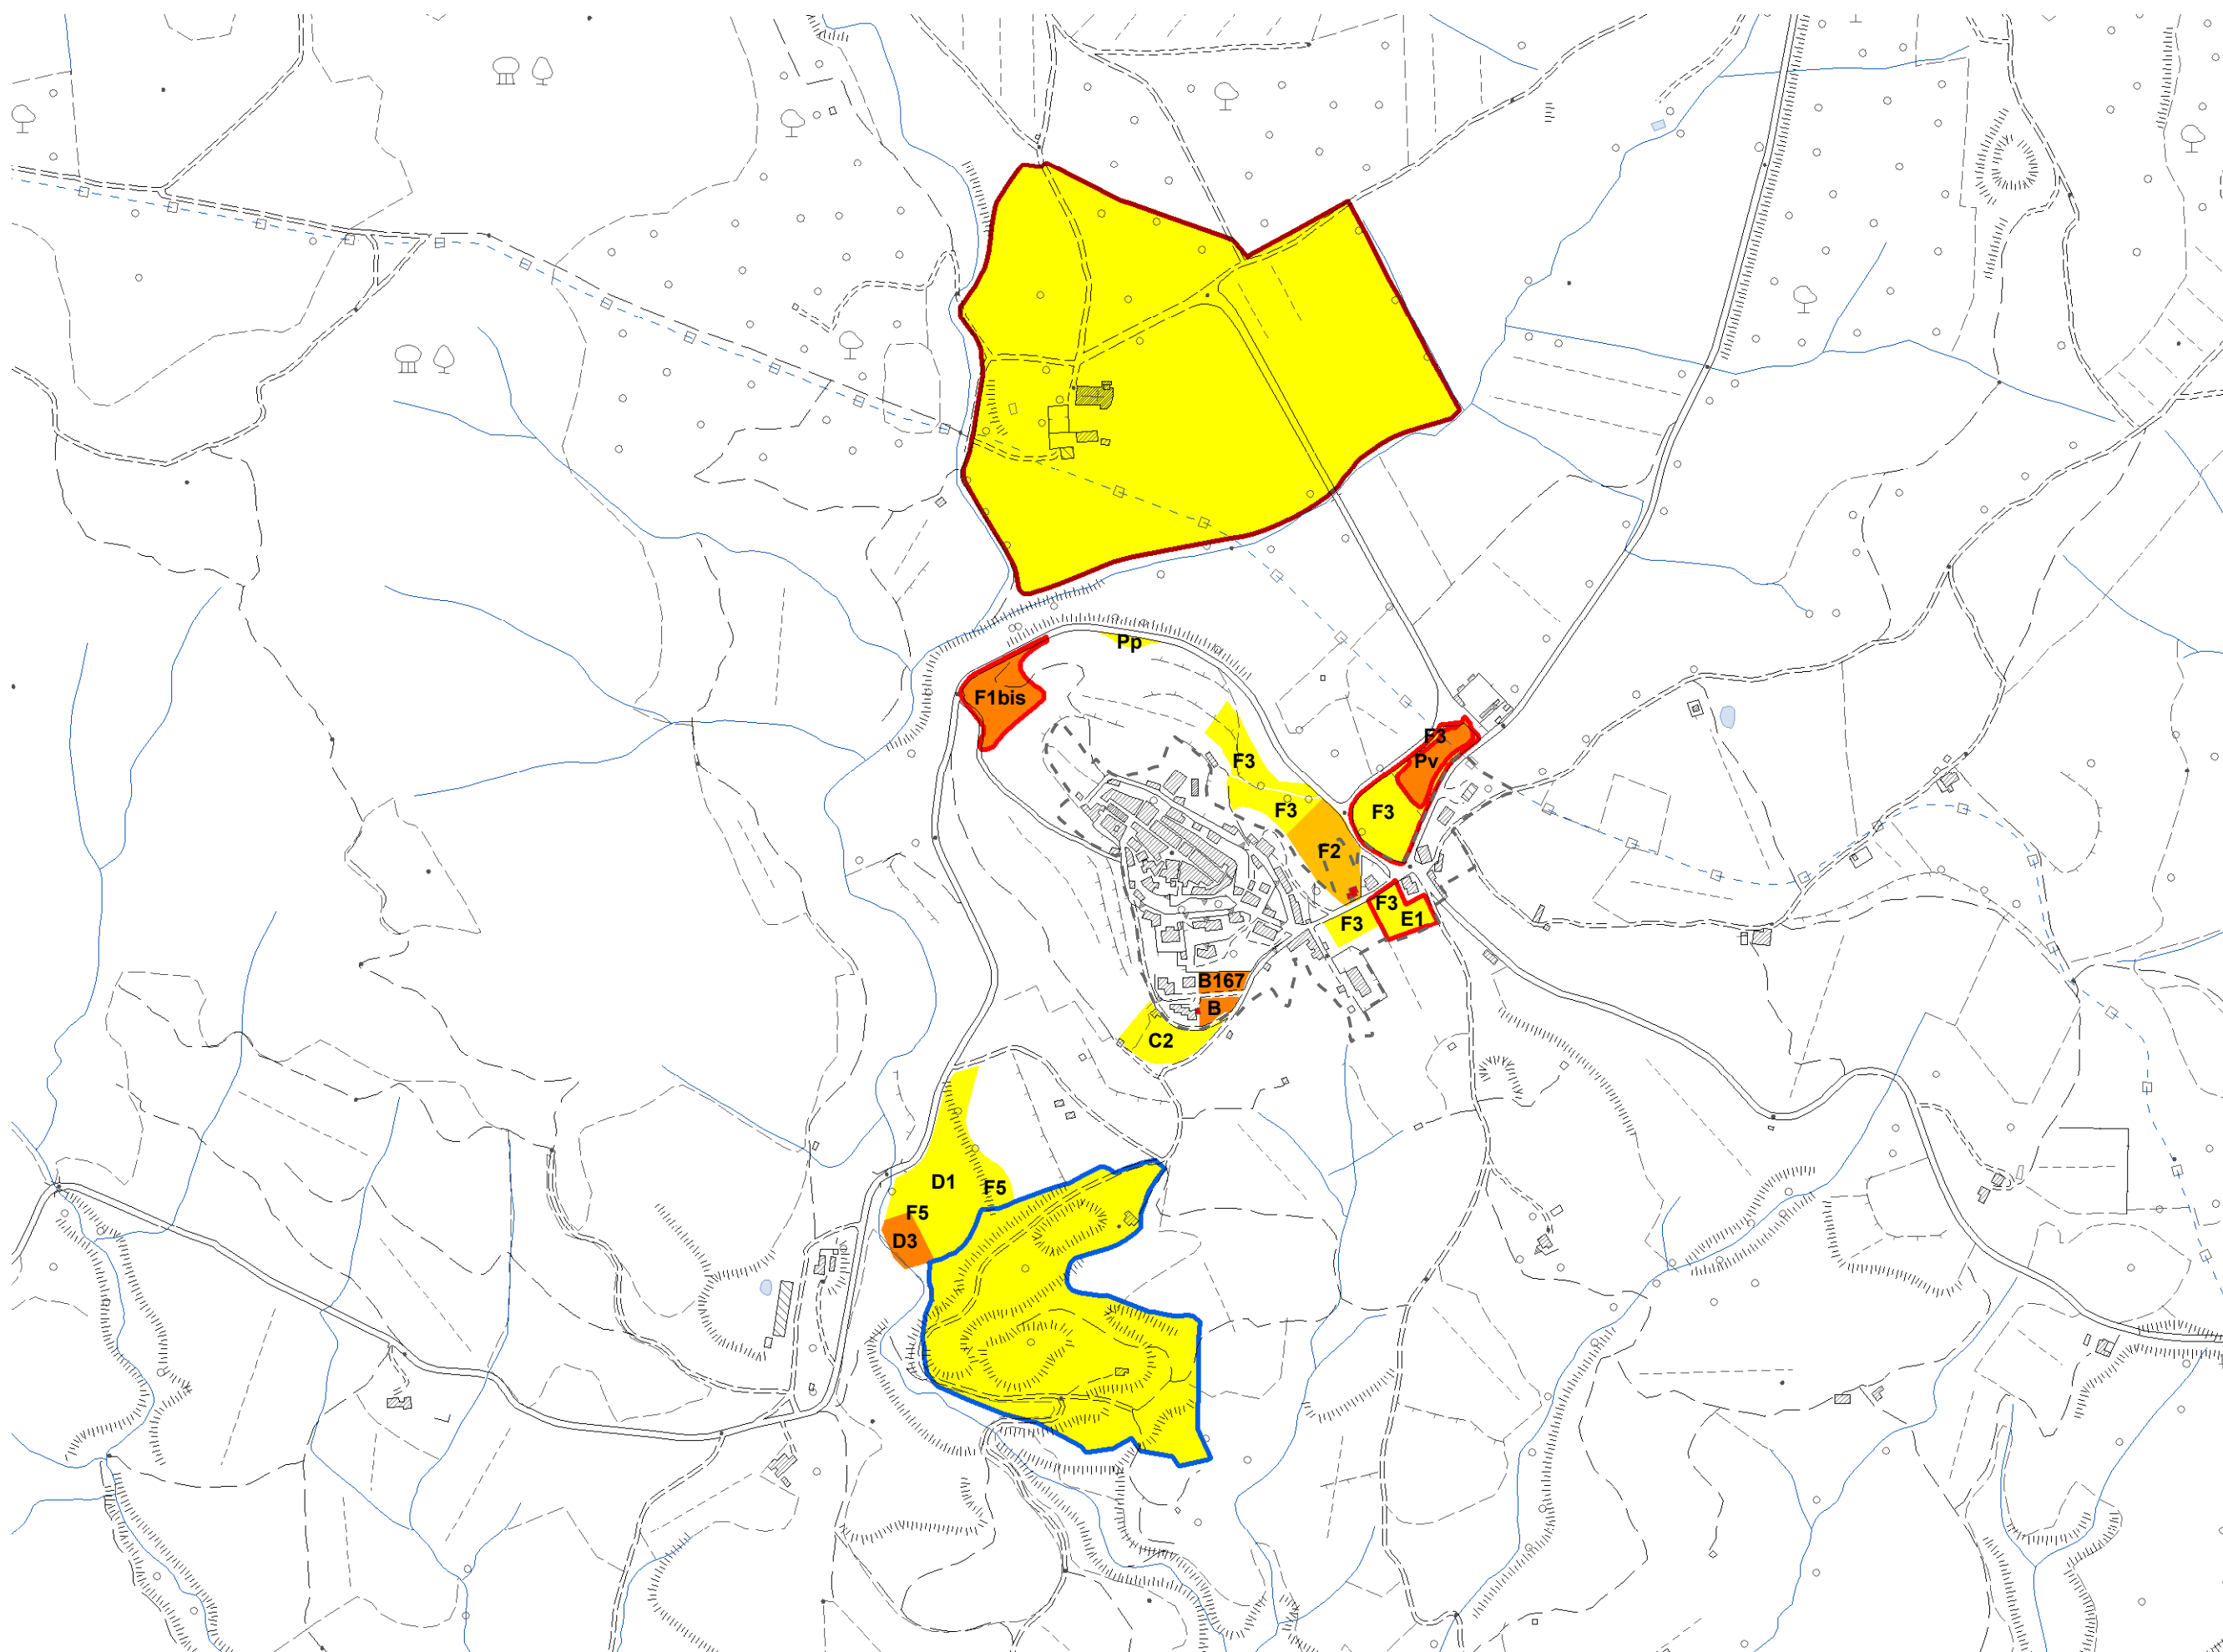

5. Stato di attuazione del PRG vigente

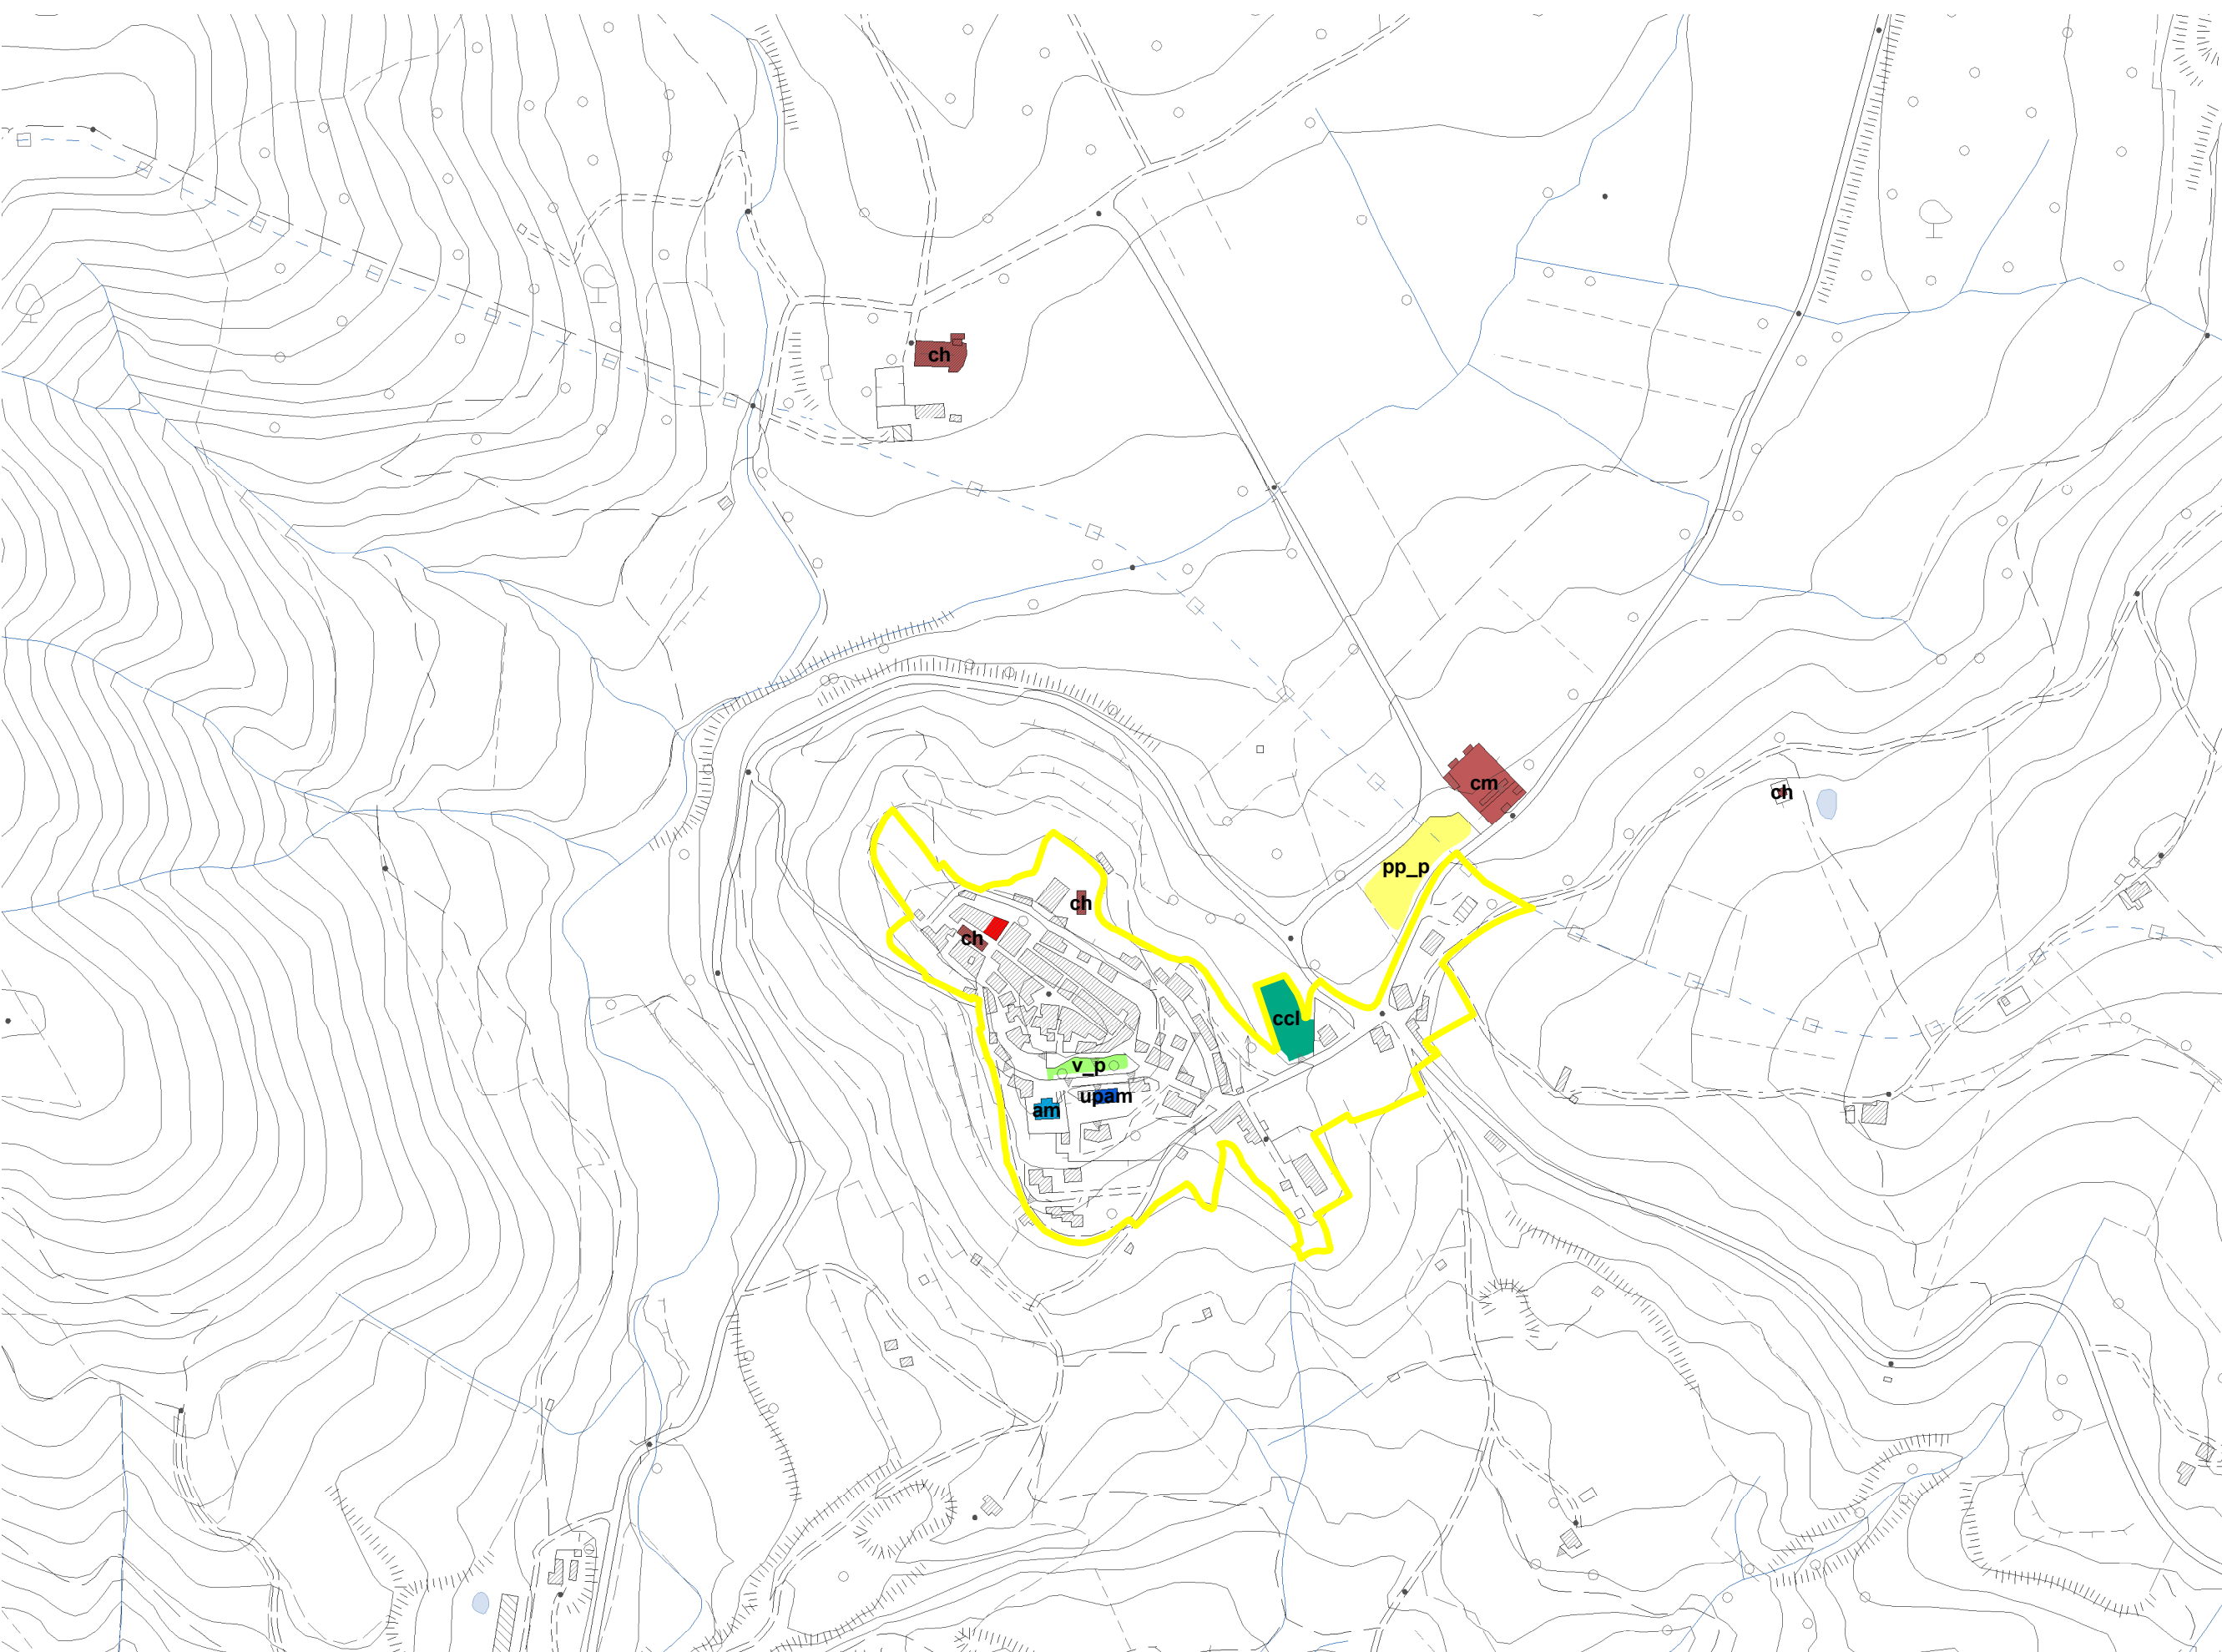

6. Dotazione dei servizi al cittadino

1.

Clivometria

Classe 1

intervallo 0 - 5%

Classe 2

intervallo 5%-10%

Classe 3

intervallo 10% -%

Classe 4

intervallo 5%-10%

Classe 5

intervallo 5%-10%

Classe 6

intervallo 5%-10%

2.

Esposizione dei versanti

Esposizione N - NE

Esposizione NE - E

Esposizione E - SE

Esposizione SE - S

Esposizione S - SO

Esposizione SO - O

Esposizione O - NO

Esposizione NO - N

3.

Destinazione d'uso degli del patrimonio edilizio e dei suoli urbani

Edifici e luoghi di culto

Residenziale

Residenziale/Commerciale

Residenziale/Produttivo

Attività ricreative

Attività turistico ricettive

Attività commerciali

Uffici amministrativi e pubblici esercizi

Centri civici sociali e assistenziali

Servizi per l'istruzione

Servizi sanitari

Attrezzature sportive

Attività artigianali

Annessi alle abitazioni principali

Baracche

Pertinenza privata

Pertinenza verde privata

Oliveto

Orto

Frutteto

Vigneto

Incolto

In costruzione

Servizi ed attrezzature sportive

Parcheggi

Verde pubblico a parco

Piazza

Area Boscata

Verde di pertinenza stradale

Spazi di pertinenza delgi edifici scolastici

4. Tipologie edilizie	
	Edificio religioso
	Villetta unifamiliare
	Palazzo
	Casa colonica
	Casa a schiera
	Edificio produttivo
	Casa in linea
	Edificio a carattere speciale
	Villa
	Edificio non rilevato
	Villetta bifamiliare

5. Stato di attuazione del PRG vigente



Zone non attuate



Zone attuate al 50 %



Zone totalmente attuate



Varianti al PRG



PDR



PEEP

Dotazione dei servizi al cittadino	
Servizi per l'istruzione	Servizi e attrezzature sportive e ricreative
 Servizi per istruzione	 Parchi e giardini
scs Asilo	V Verde urbano
som Scuola materna	v_p Verde
sce Scuola elementare	v_bsc Area boscate
somd Scuola media	v_park Parchi urbani
	inc incolto
Servizi per attrezzature d'interesse comune	
 Edifici e luoghi di culto	VA Verde attrezzato attrezzato
ch Chiesa	v_pimp Verde pubblico attrezzato per lo sport
cp Cappella	v_pasp Verde pubblico attrezzato
mn Monastero	v_psg Verde pubblico attrezzato per il gioco
dm Duomo	v_fog verde pubblico attrezzato per gli animali
tb Tabernacolo	
cm Cimitero	 Impianti sportivi
	ps Piscina
	ps Piscina
 Centri civici, sociali e culturali	cps Complessi sportivi
	cs Campo da tennis
	cc Campo di calcio
 Uffici amministrativi e pubblici servizi	cbk Campo di basket
upam Uffici pubblici amministrativi	sd Stadio
upc Uffici comunali	
 Strutture sanitarie e assistenziali	Aree a parcheggio
osp Ospedale	 Parcheggi pubblici
cc Casa di cura	pp_p Aree a parcheggio
am Ambulatorio	pp_res Aree a parcheggio per residenze
cp Clinica privata	pp_com Aree a parcheggio per atti. commerciali
asil A.s.l.	
strs Strutture sanitarie e consultori	

Piano Strutturale

Responsabile del procedimento	Fausto De Andres
Gerente della comunicazione	Lucio Luzetti
Progettista di piano	F. Mazzanti, R. Vizzini, S. Bindi Fontani coll. Christian Campi
Rilevatore del patrimonio edilizio	Cristina Pascali, Ernestina Petillo
Indagine geologica-terrore	Silvana Menozzi coll. Stefano Mazzanti, Luca Masini, Elio Geronzi, Marco Venturi
Agricoltura e risorse naturali	Piero Gatti coll. Francesco Gatti, Francesca Bianchini, Flaminio Gatti, Mario Mariotti Libelli
Indagine socio-economica	Andrea Kaczmarek
Indagine storica	Massimo Montanari, Alfo Cottarelli
Valutazione integrata di piano	Anno Pia Puotero Cortesi

Quadro conoscitivo
I centri urbani:
Castelnuovo dell'Abate
Scala 1:5.000
QC 10
Ottobre 2011

