



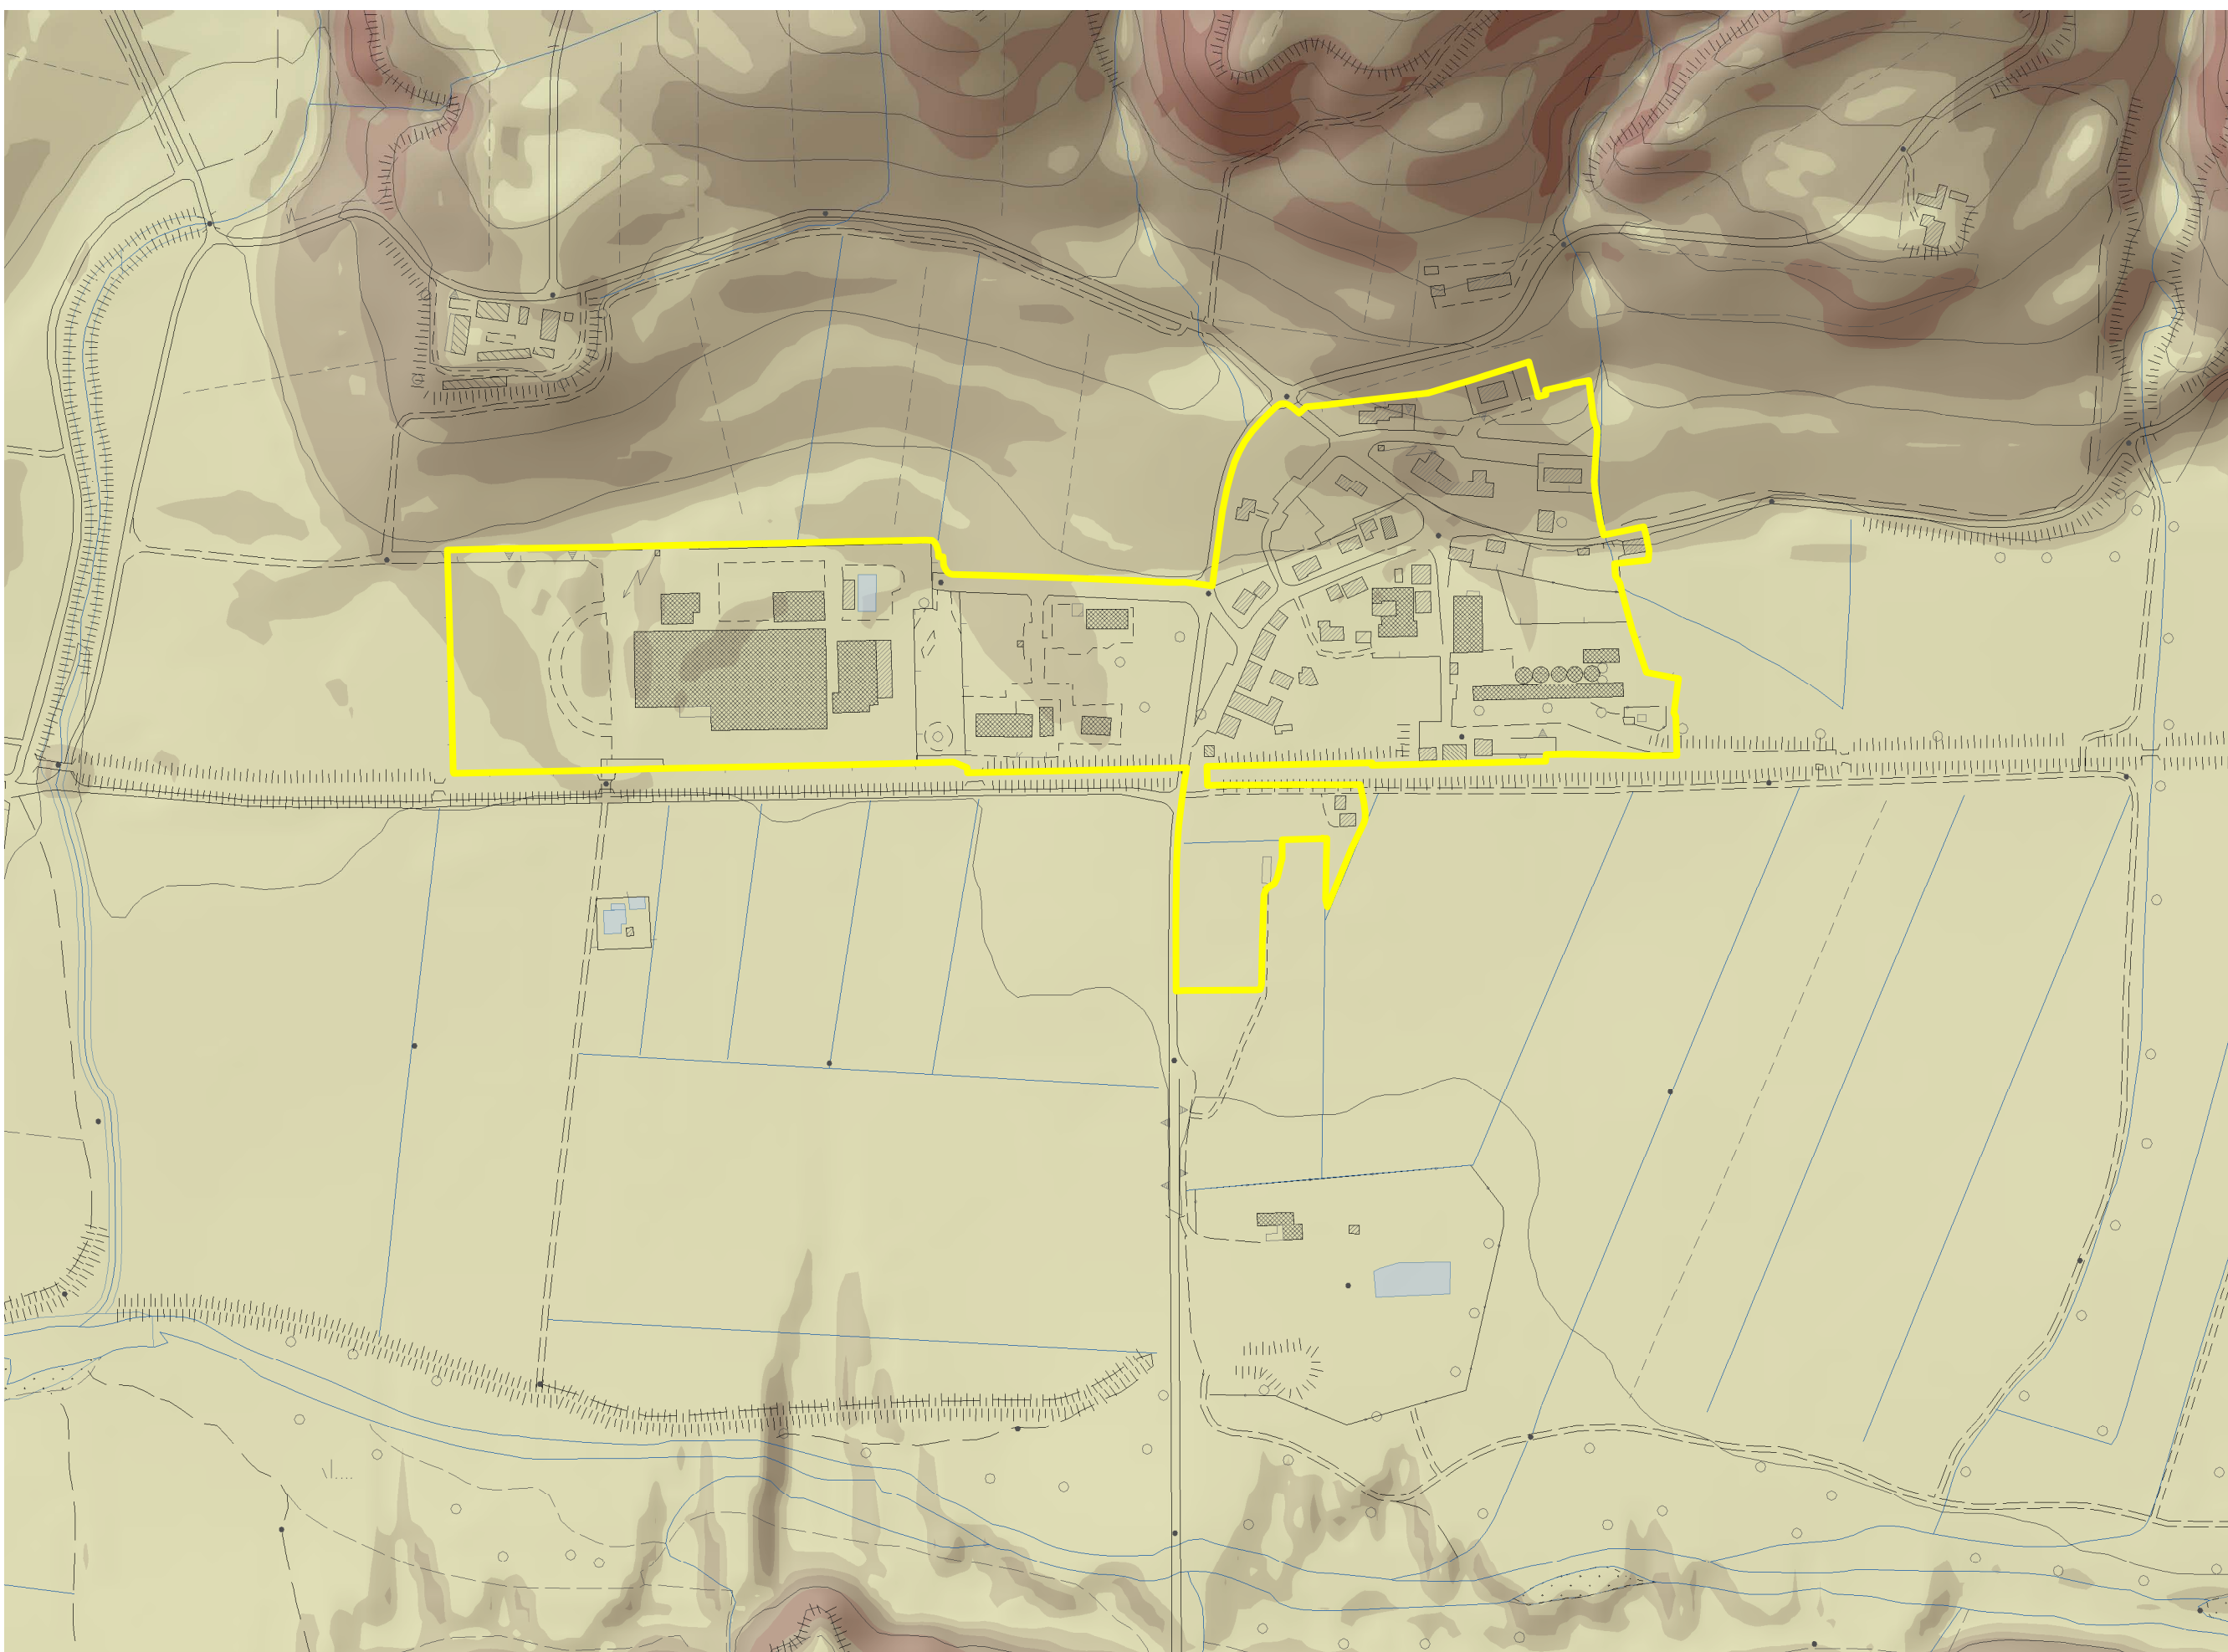


1. Carta clivometrica

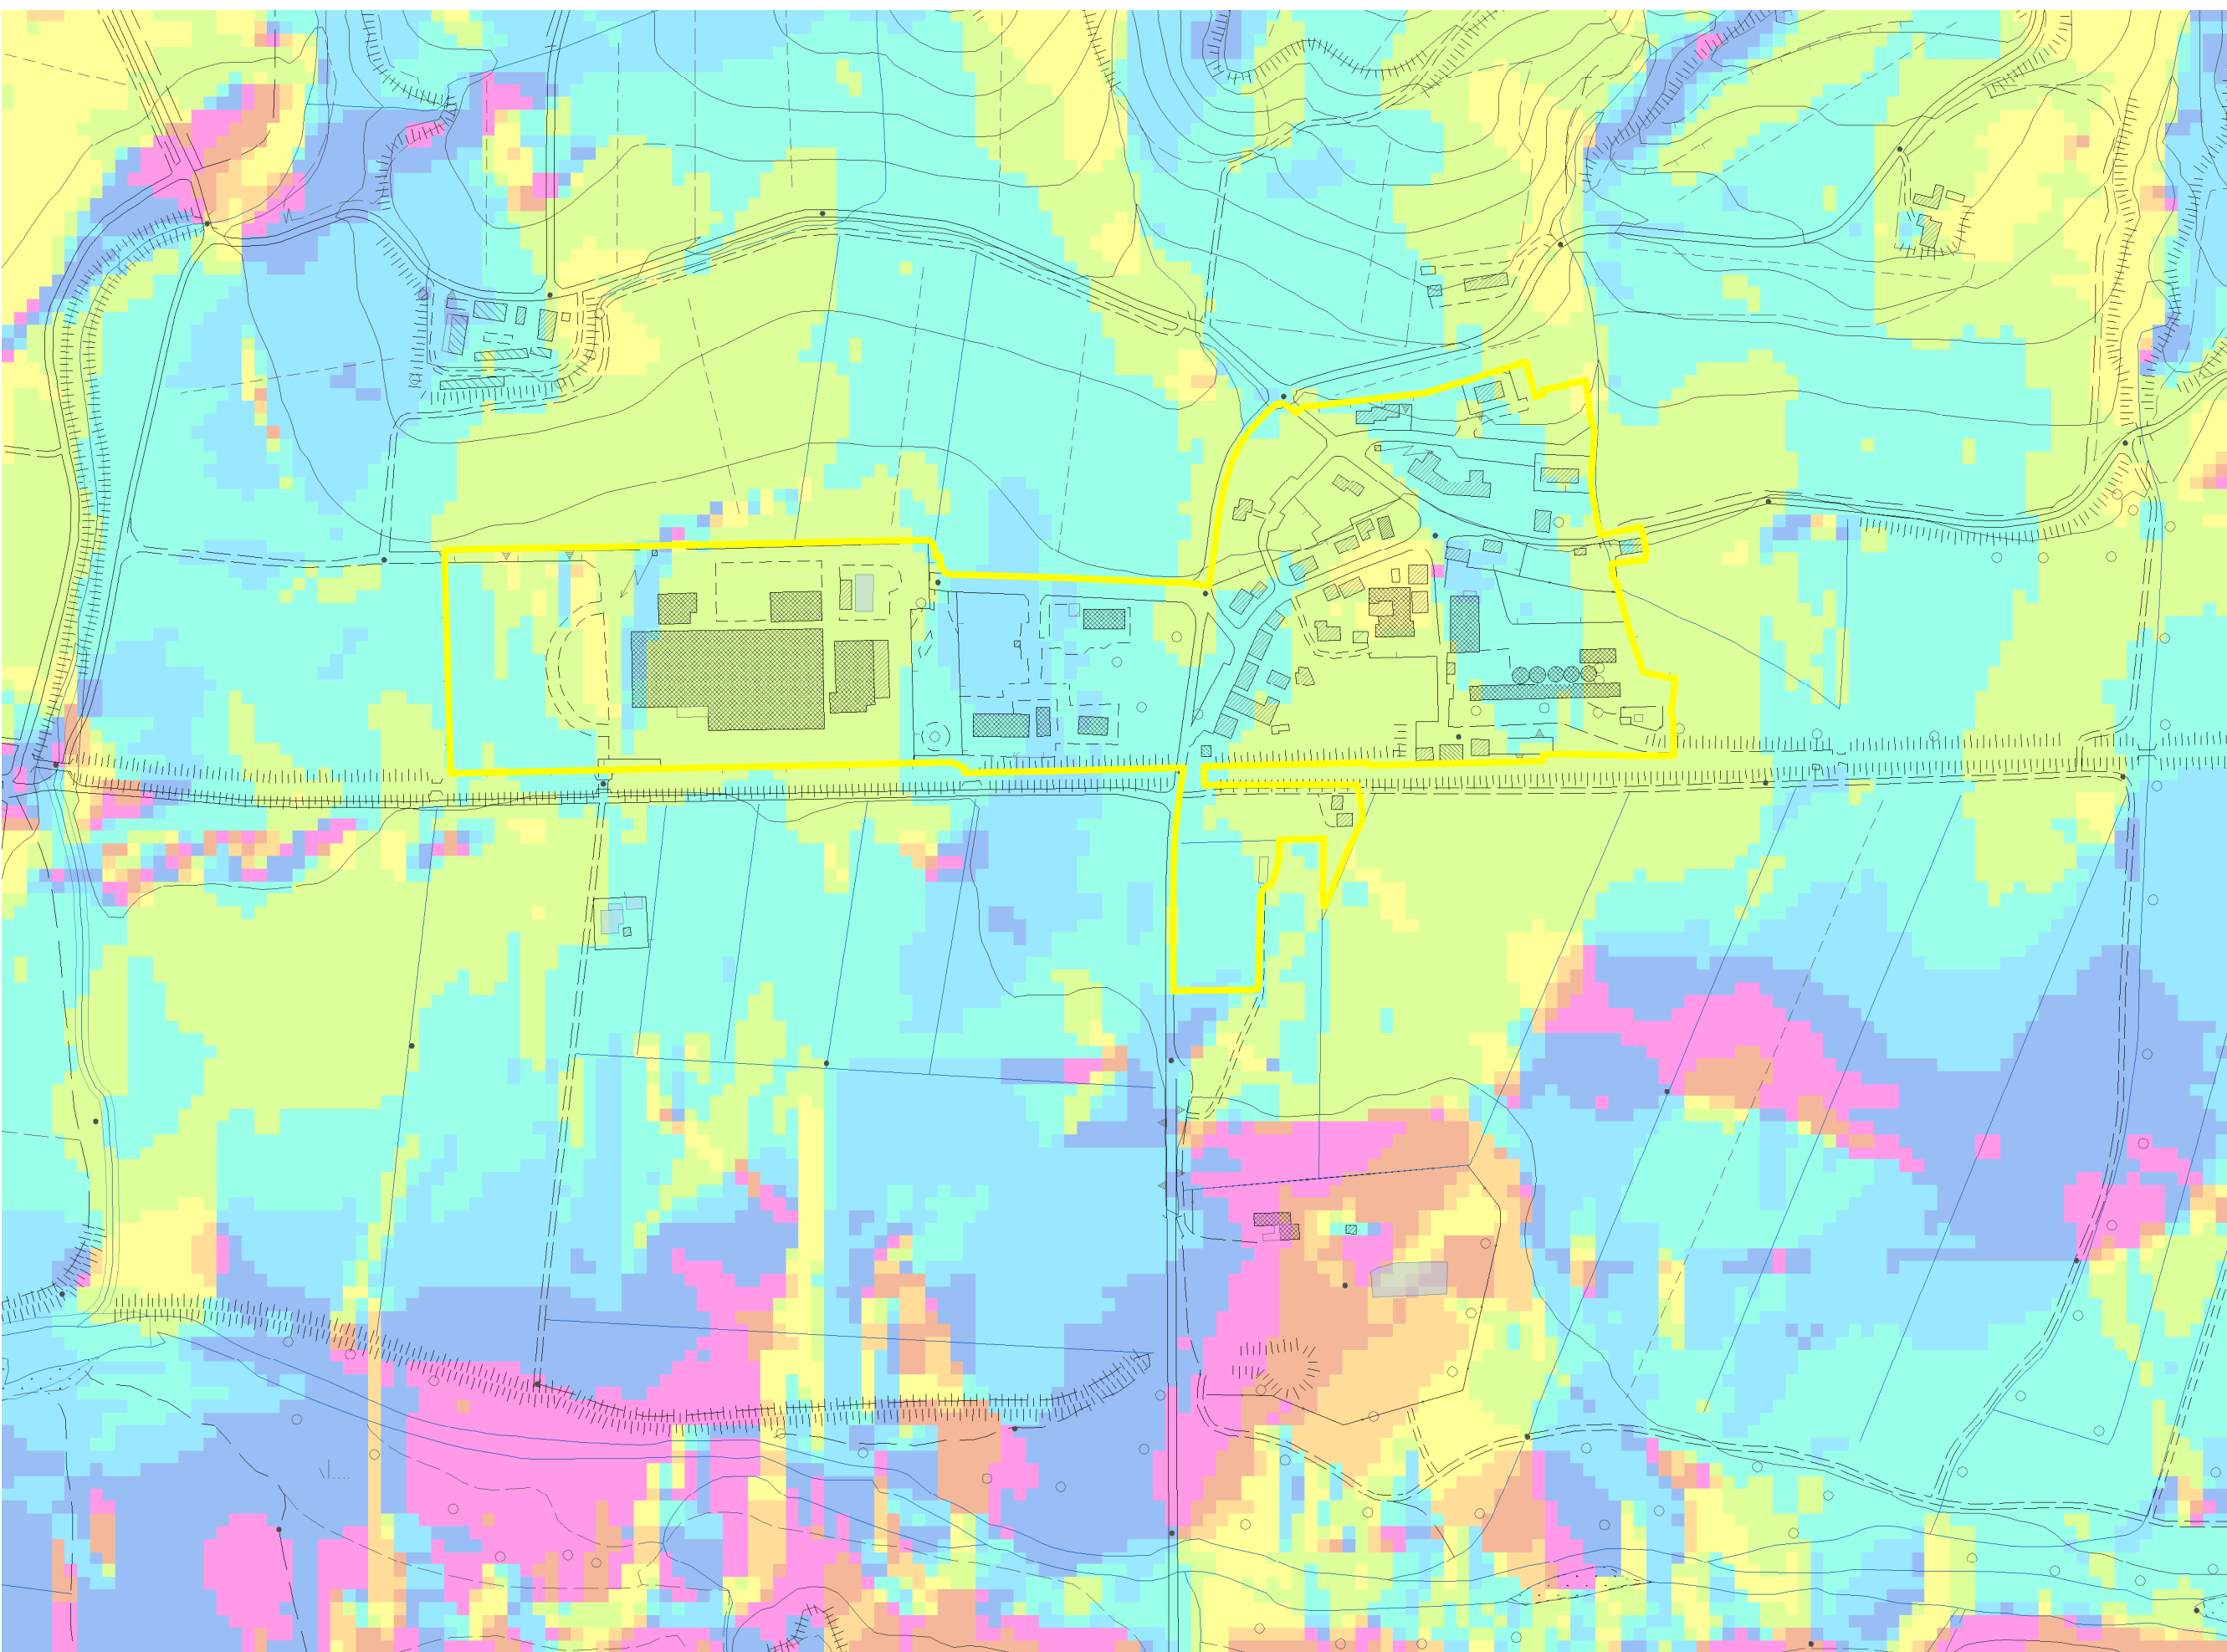


2. Esposizione dei versanti




3. Destinazione d'uso degli edifici e dei suoli urbani

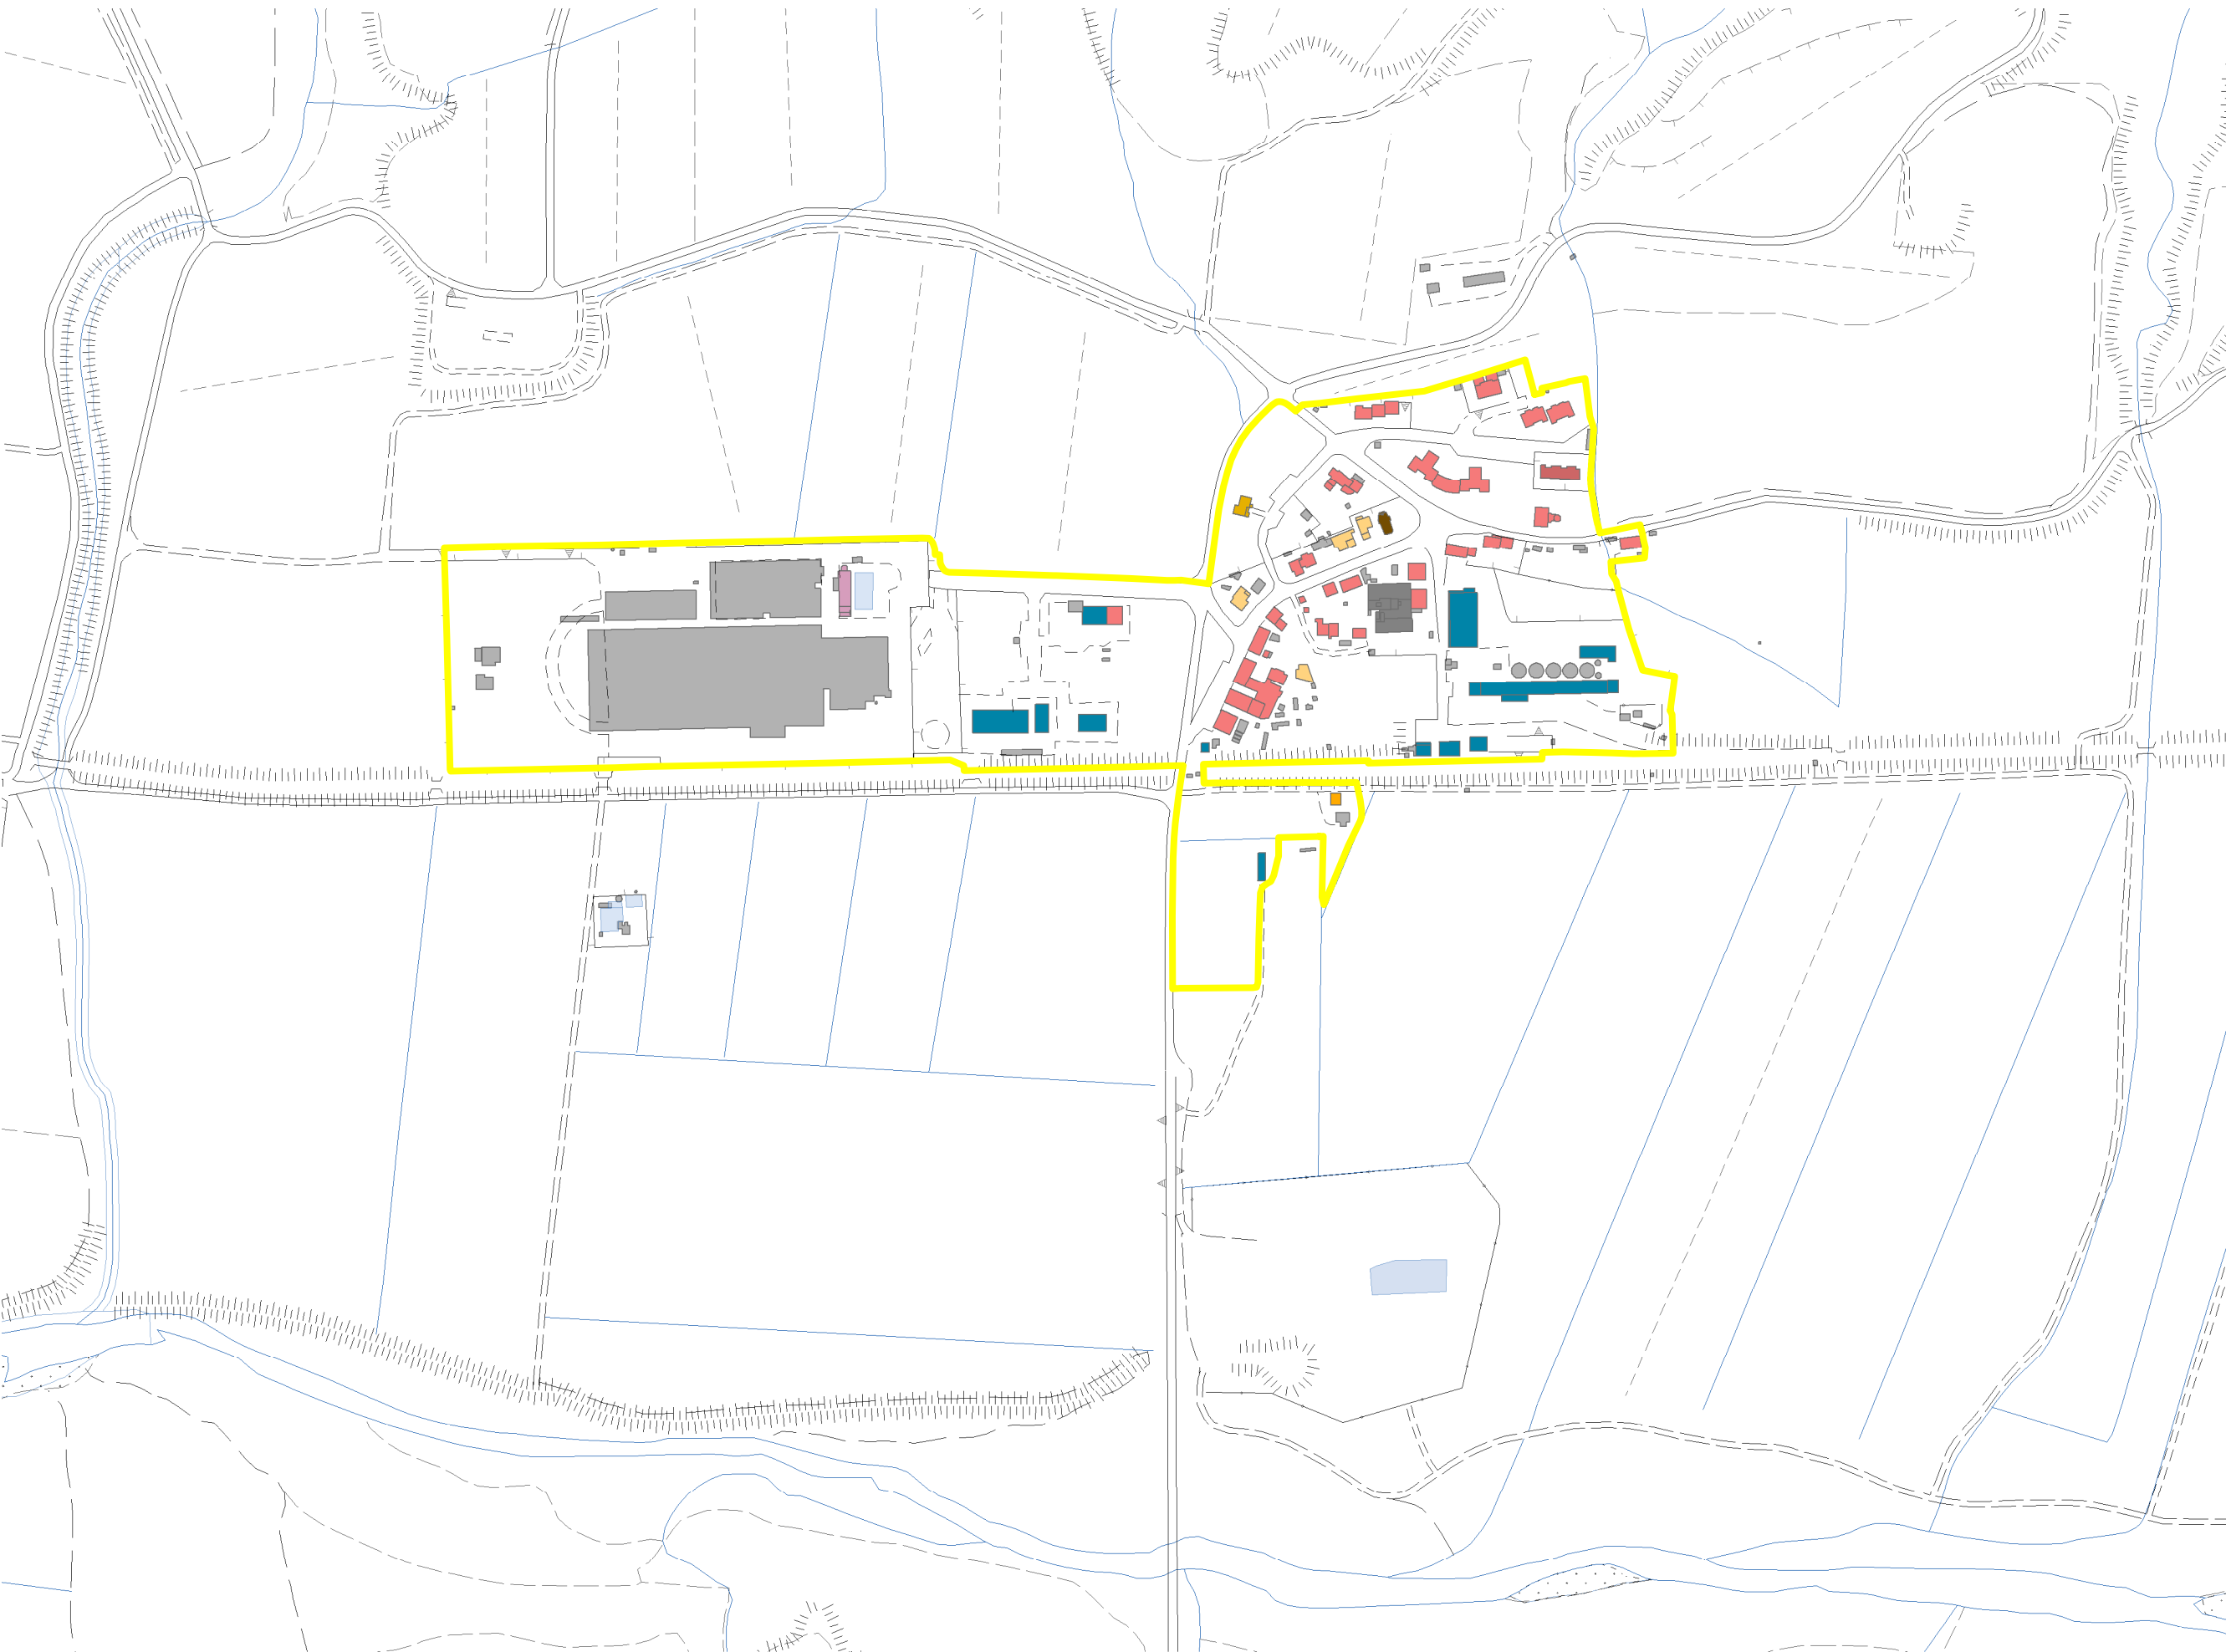

4. Tipologie edilizie

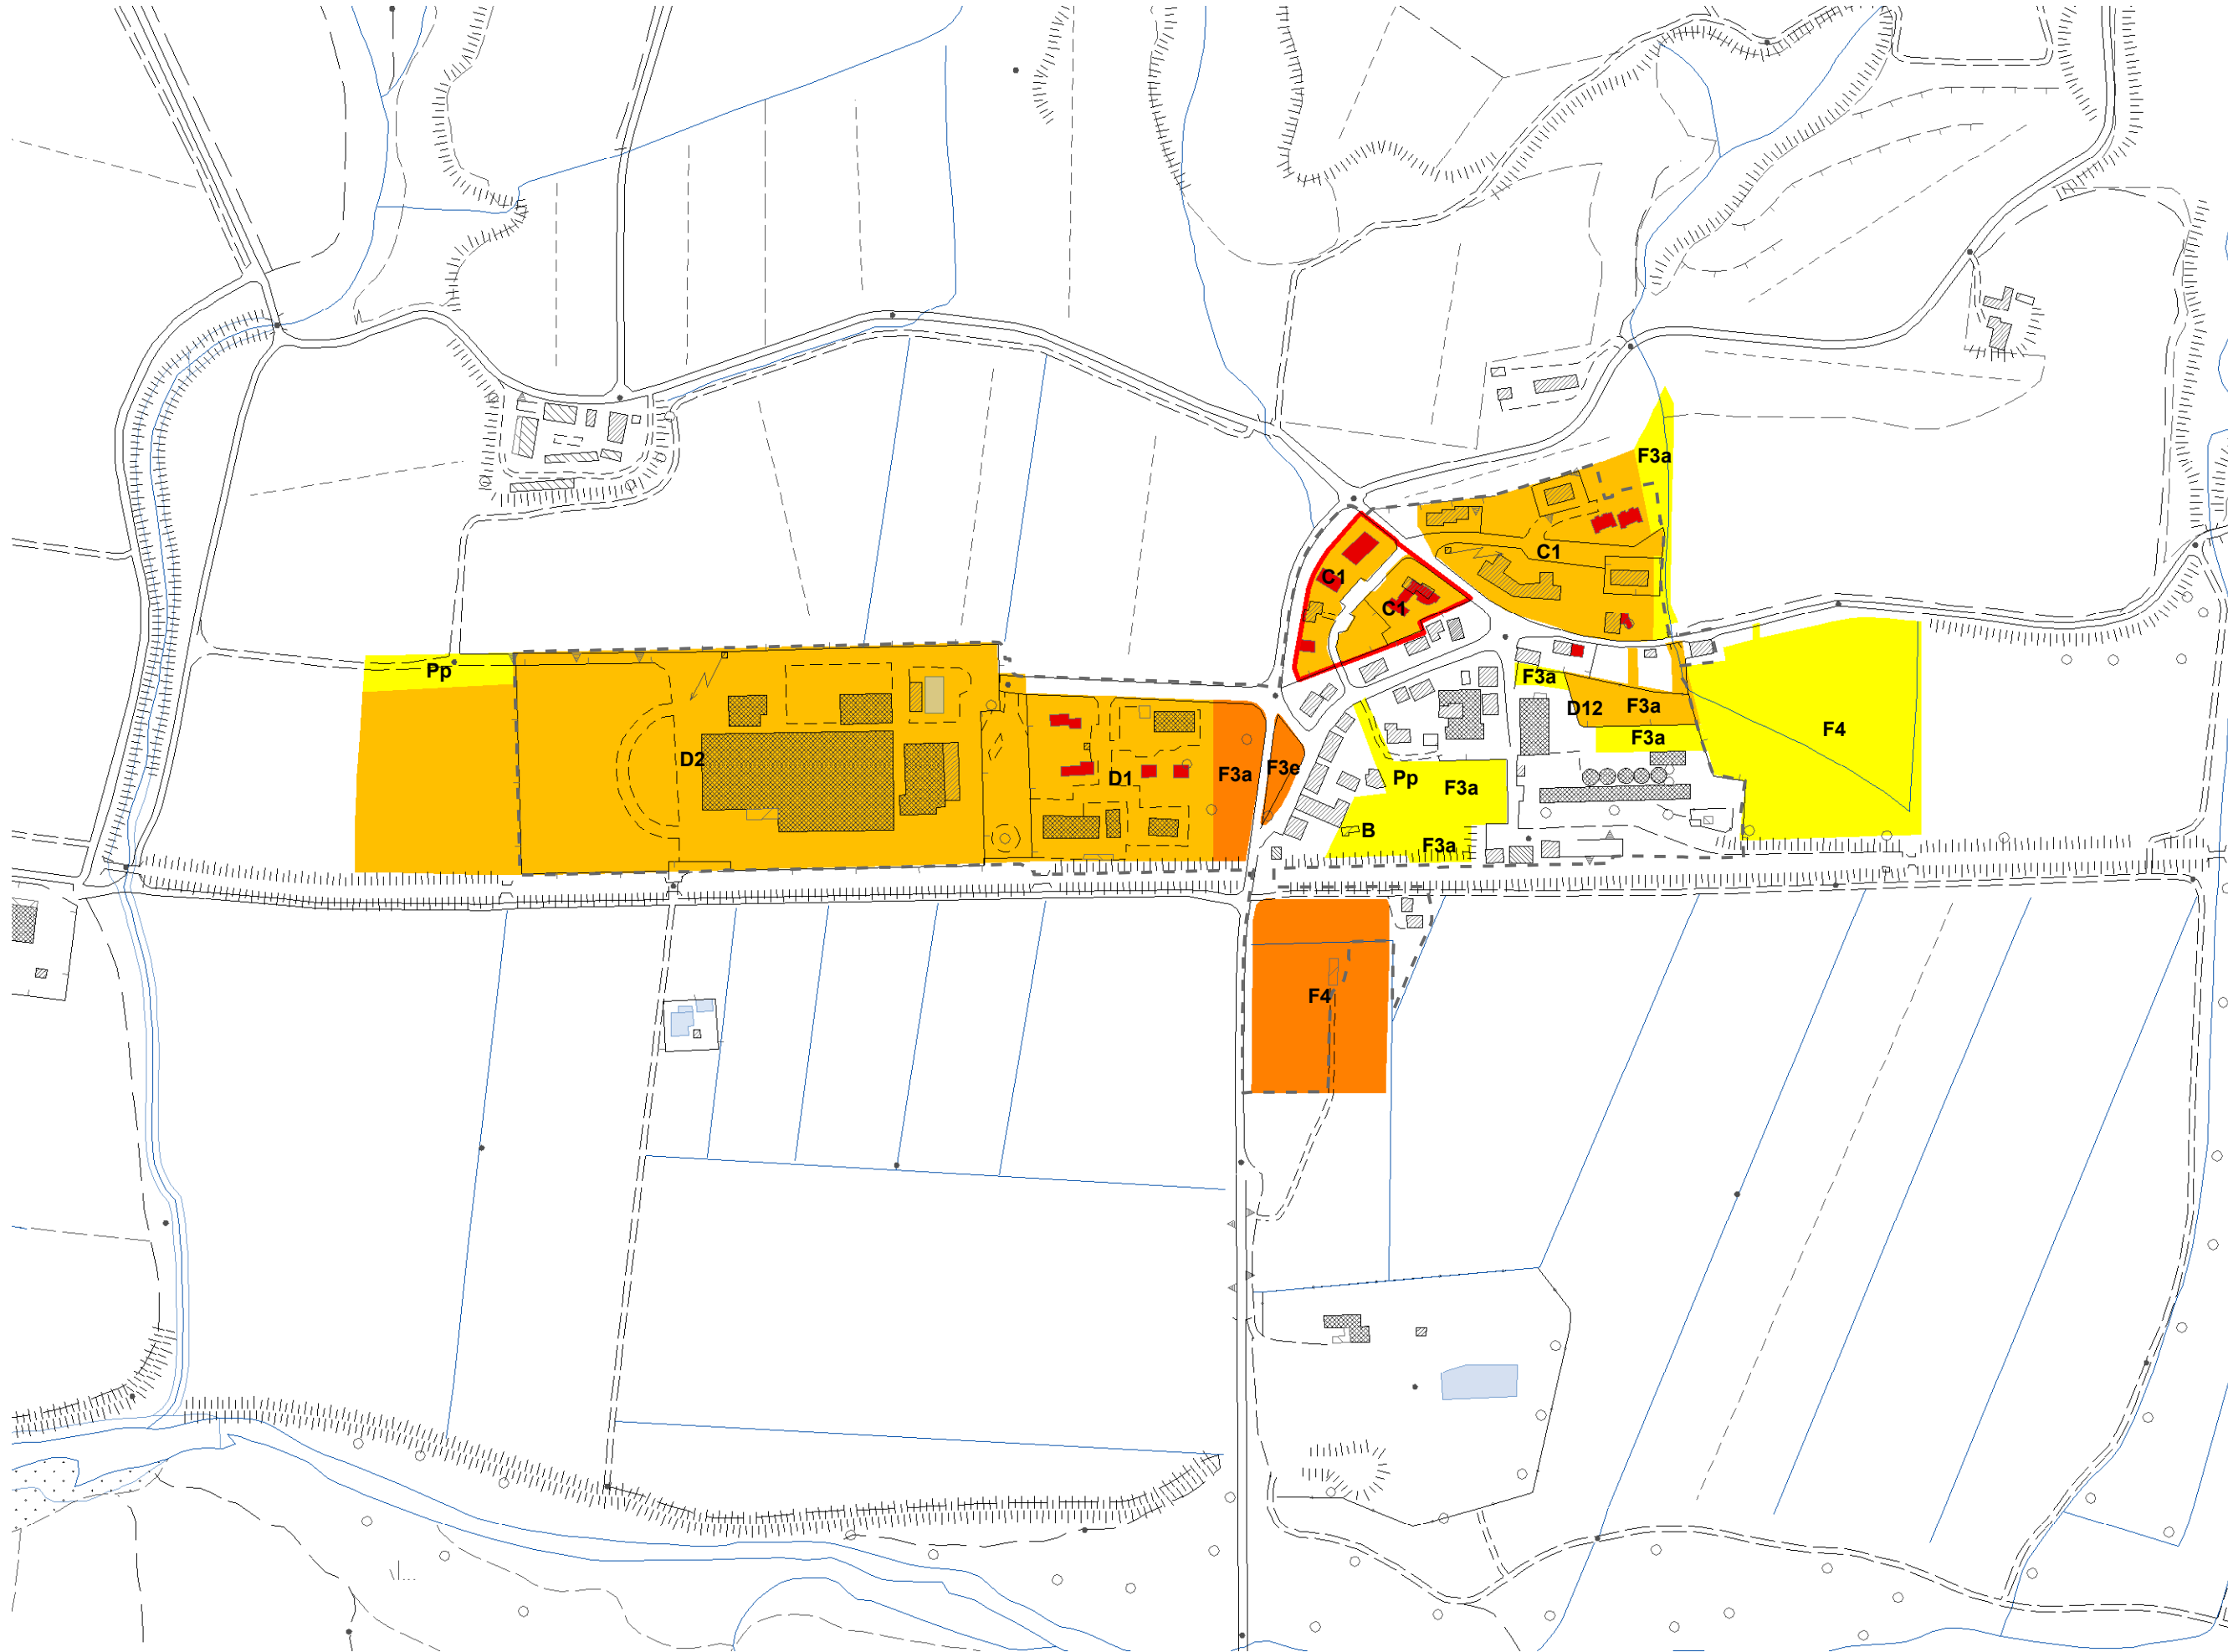

5. Stato di attuazione del PRG vigente

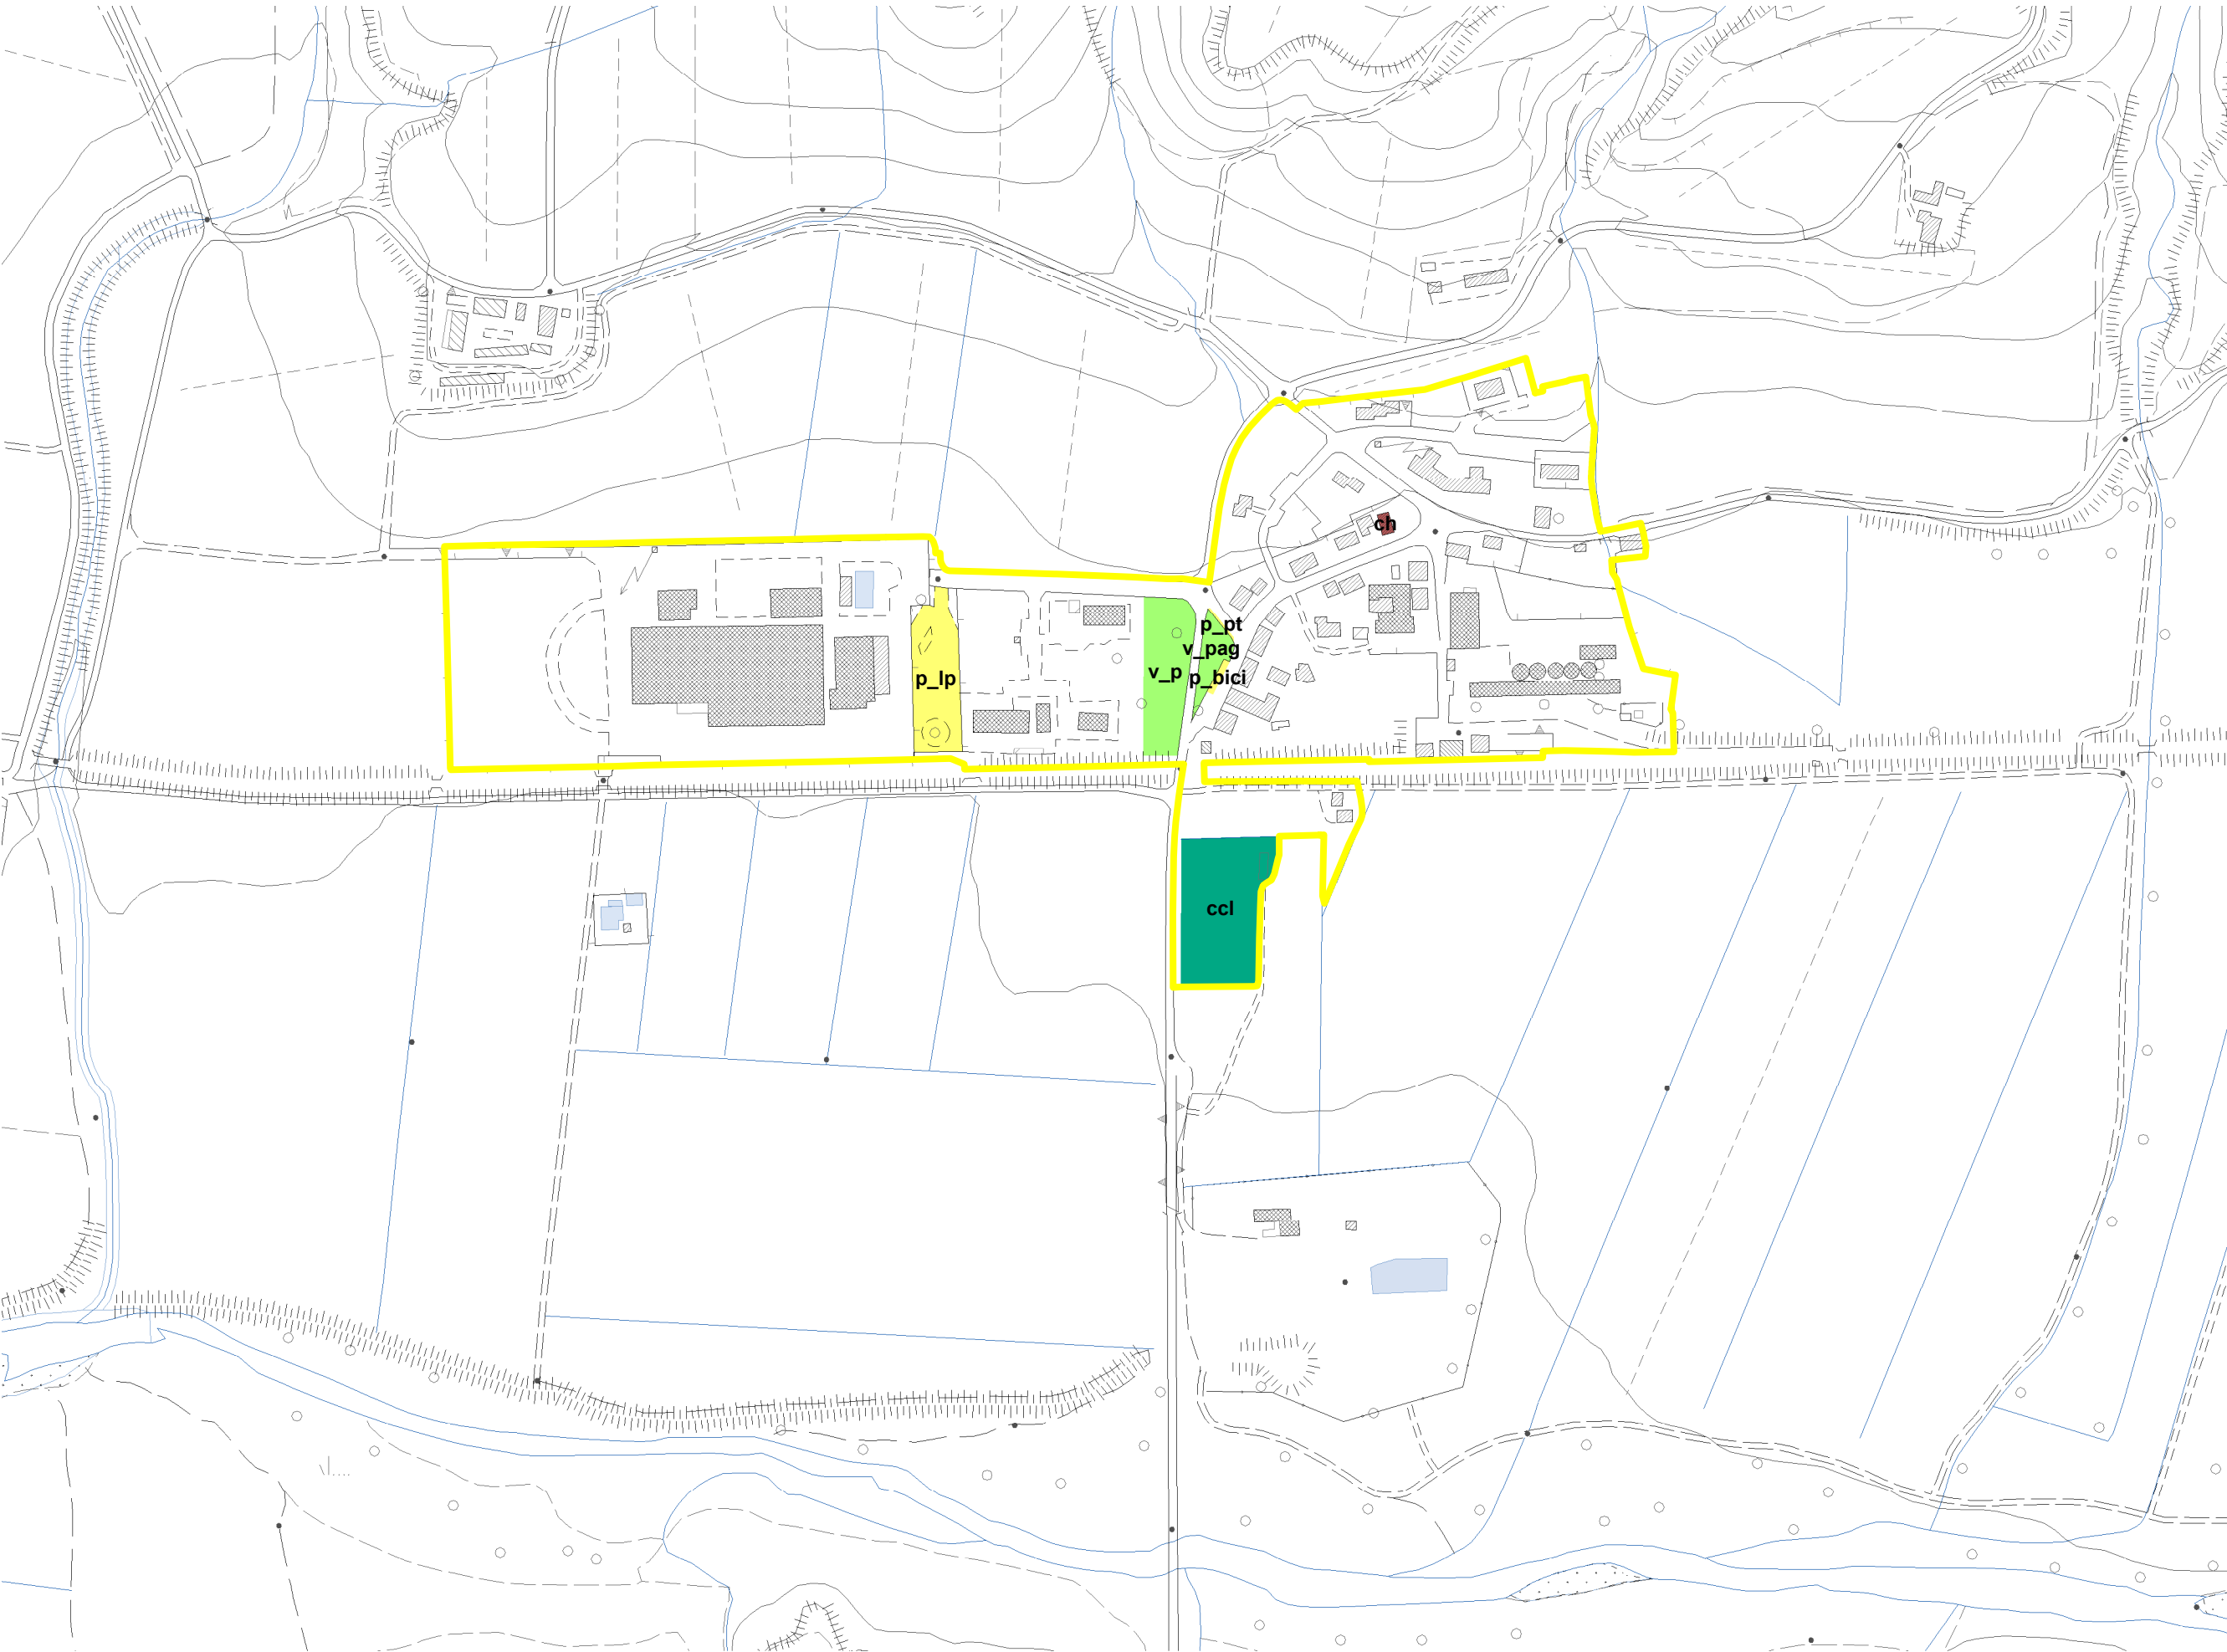

6. Dotazione dei servizi al cittadino

1. Clivometria

Classe 1	intervallo 0 - 5%	Classe 4	intervallo 5% - 10%
Classe 2	intervallo 5% - 10%	Classe 5	intervallo 5% - 10%
Classe 3	intervallo 10% - %	Classe 6	intervallo 5% - 10%

2. Esposizione dei versanti

Esposizione N - NE	Esposizione S - SO
Esposizione NE - E	Esposizione SO - O
Esposizione E - SE	Esposizione O - NO
Esposizione SE - S	Esposizione NO - N

3. Destinazione d'uso degli del patrimonio edilizio e dei suoli urbani

Edifici e luoghi di culto	Pertinenza privata
Residenziale	Pertinenza verde privata
Residenziale/Commerciale	Oliveto
Residenziale/Produttivo	Orto
Attività ricreative	Frutteto
Attività turistico ricettive	Vigneto
Attività commerciali	Incolto
Uffici amministrativi e pubblici esercizi	In costruzione
Centri civici sociali e assistenziali	Servizi ed attrezzature sportive
Servizi per l'istruzione	Parcheggi
Servizi sanitari	Verde pubblico a parco
Attrezzature sportive	Piazza
Attività artigianali	Area Boscata
Annessi alle abitazioni principali	Verde di pertinenza stradale
Baracche	Spazi di pertinenza delgi edifici scolastici

4. Tipologie edilizie

Edificio religioso	Villetta unifamiliare
Palazzo	Casa colonica
Casa a schiera	Edificio produttivo
Casa in linea	Edificio a carattere speciale
Villa	Edificio non rilevato
Villetta bifamiliare	

5. Stato di attuazione del PRG vigente

Zone non attuate	Zone attuate al 50 %	Zone totalmente attuate
Varianti al PRG	PDR	PEEP

6. Dotazione dei servizi al cittadino

Servizi per l'istruzione sca Asilo som Scuola materna sco Scuola elementare sord Scuola media	Servizi e attrezzature sportive e ricreative Parchi e giardini V Verde urbano V_p Verde V_bsc Area boscate V_park Parchi urbani inc incolto
Servizi per attrezzature d'interesse comune Edifici e luoghi di culto ch Chiesa cp Cappella mn Monastero dm Duomo tb Tabernacolo cm Cimitero	Impianti sportivi ps Piscina ps Piscina cps Complessi sportivi ct Campo da tennis cci Campo di calcio cbk Campo di basket stl Stadio
Centri civici, sociali e culturali upam Uffici pubblici amministrativi upc Uffici comunali	Aree a parcheggio Parcheggi pubblici pp_p Aree a parcheggio pp_res Aree a parcheggio per residenze pp_cm Aree a parcheggio per att. commerciali
Strutture sanitarie e assistenziali osp Ospedale cc Casa di cura am Ambulatorio cp Clinica privata asl A.S.L. strs Strutture sanitarie e consultori	

Piano strutturale

Responsabile del procedimento	Fausto De Andres
Gerente della comunicazione	Lucio Luzzati
Progetto di piano	F. Mazzolini, R. Vizzini, S. Bindi Fontani coll. Christian Campi
Rilevo del patrimonio edilizio	Cristina Pascali, Ernestina Petillo
Indagine geotopografica	Stefania Mancuso coll. Marco Mazzoni, Luca Mazzoni, Elio Gonnarini, Marco Venturi
Agricoltura e risorse naturali	Piero Gandi coll. Francesco Geli, Francesca Biancalani, Flaminia Gandi, Irene Marini Libelli
Indagine socio-economica	Andrea Kaczmarek
Indagine storica	Massimo Montanari, Alfa Cortesani
Valutazione integrata di piano	Anna Pia Puosterle Cortesani

Quadro conoscitivo Ottobre 2011

I centri urbani:
Sant'Angelo Scalo
Scala 1:5.000

QC
12

