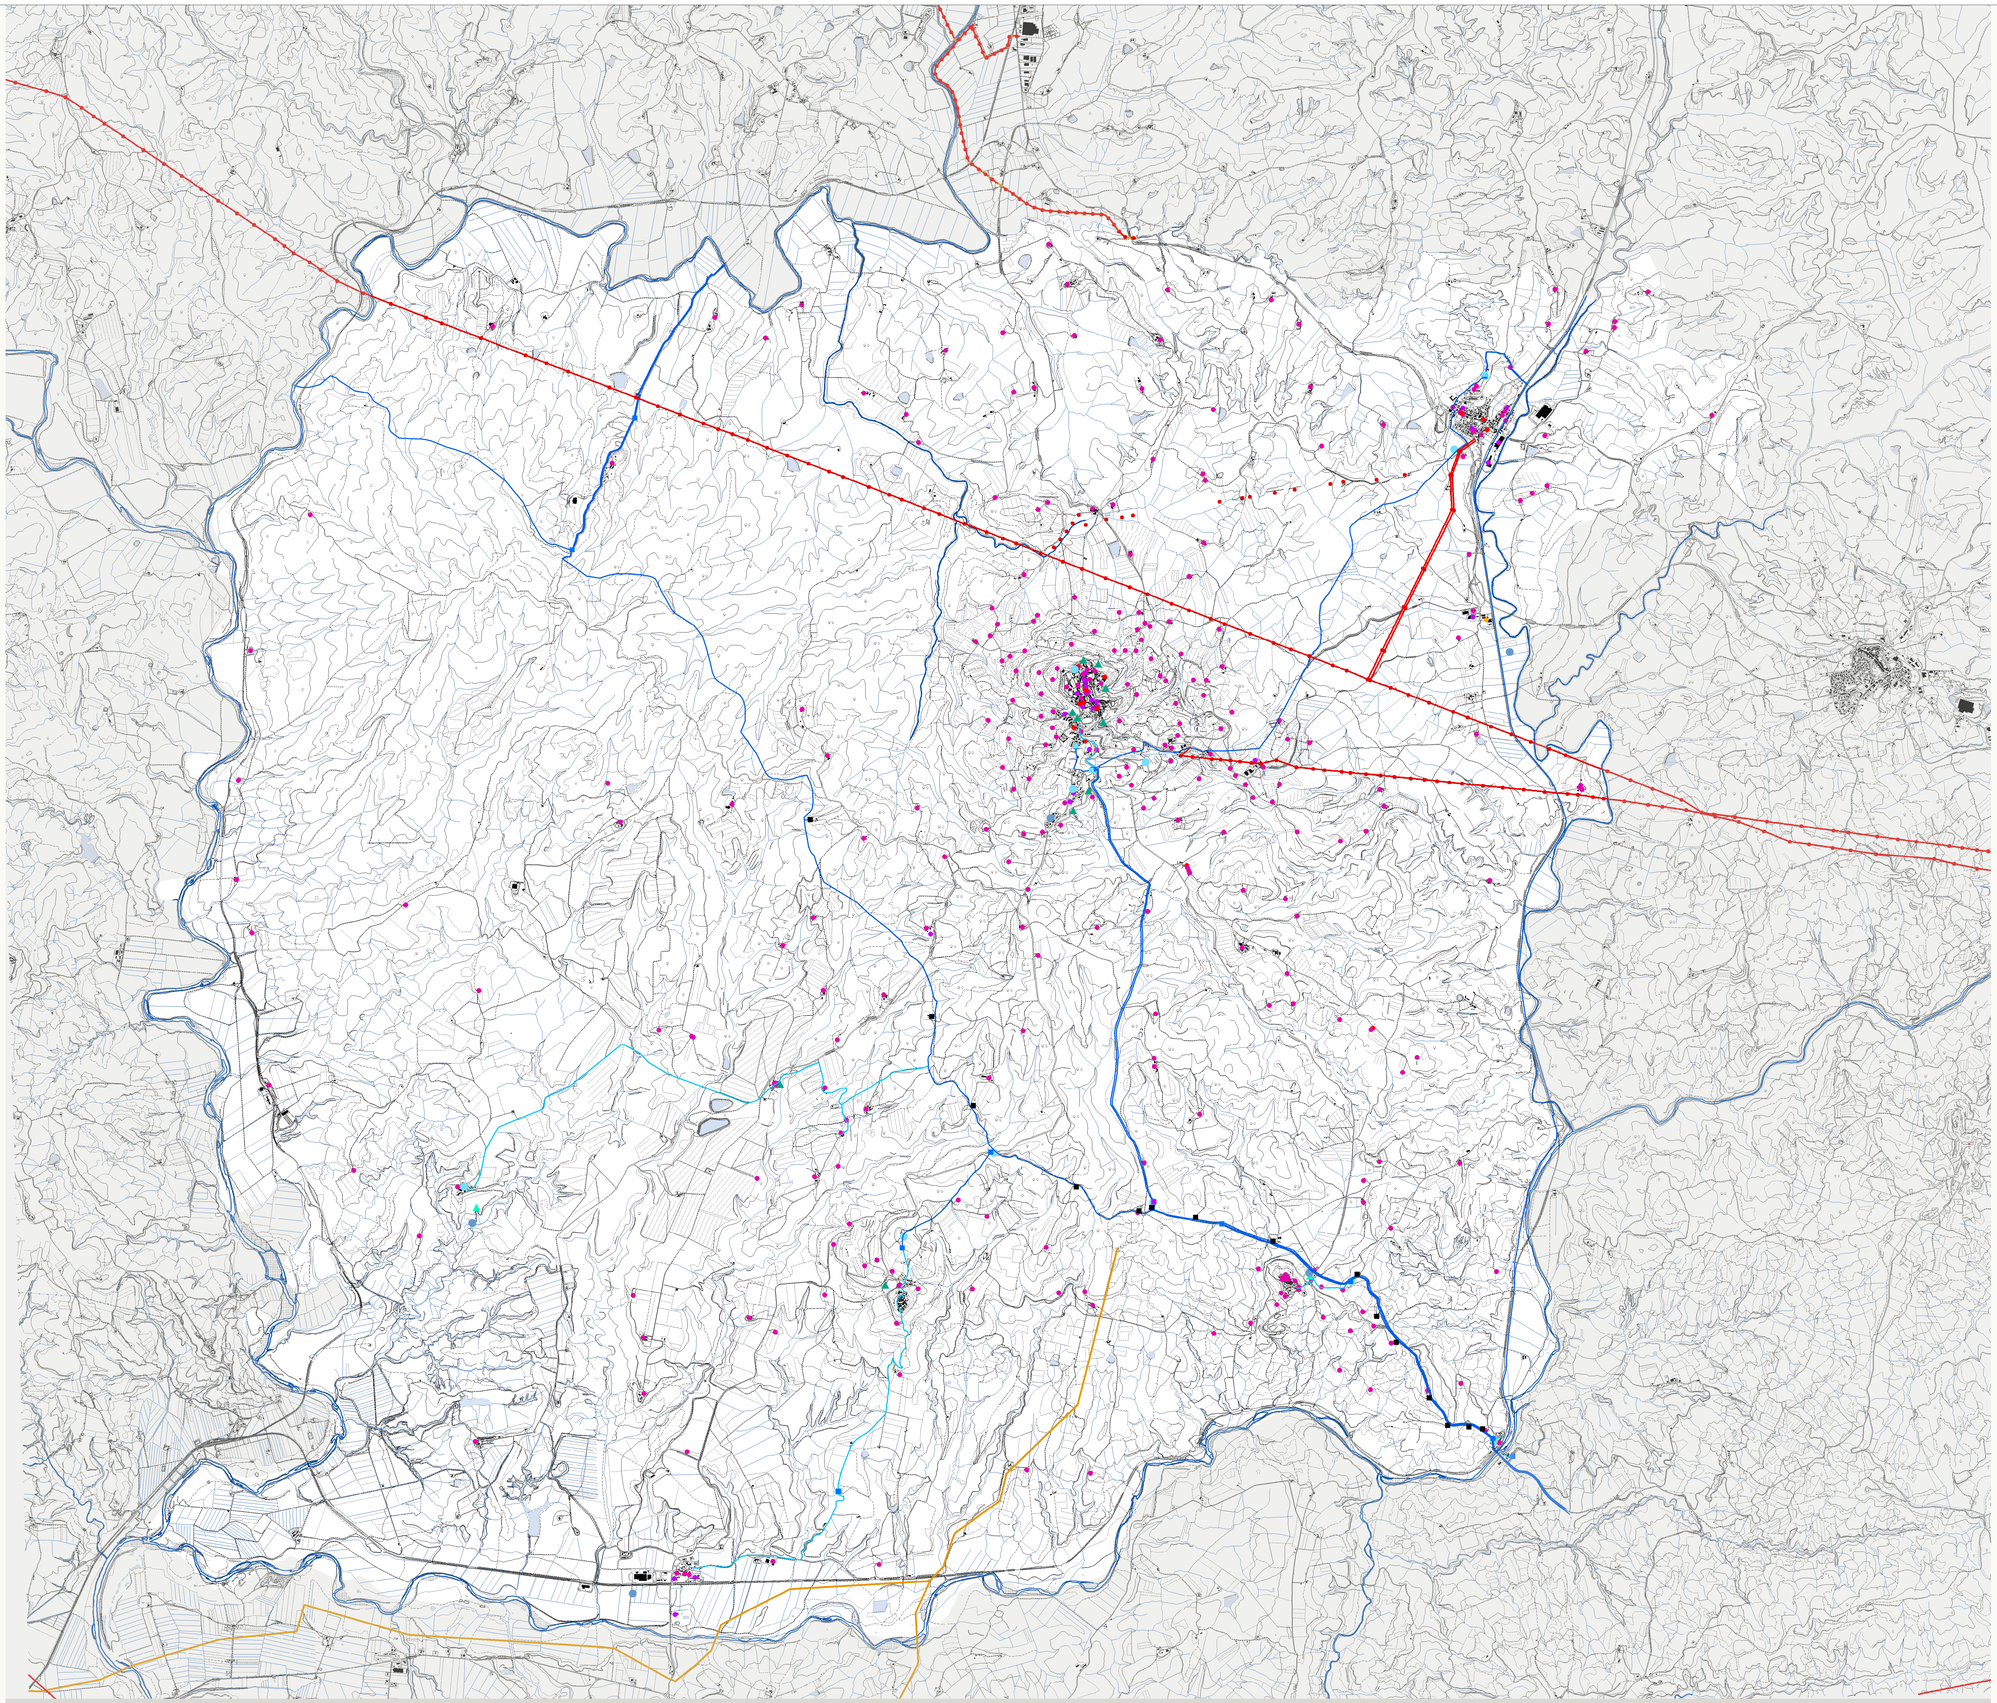

Legenda

Elettrodotti (CTR):

- Tracciato elettrodotto
- Palo elettrodotto

Metanodotti (CTR):

- Tracciato

Acquedotto del Fiora:

- Contatori
- Partitore
- Sollevamenti
- Serbatoi
- Adduzione
- Distribuzione

Scarichi:

- Depurati
- Non depurati
- Attività produttiva con scarichi e/o rifiuti inorganici
- Attività produttiva con scarichi e/o rifiuti inorganici e rifiuti organici difficilmente biodebradabili
- Attività produttiva con scarichi e/o rifiuti inorganici e rifiuti organico-biologici
- Attività produttiva con scarichi e/o rifiuti organici difficilmente biodegradabili

Depuratori:

- Depuratori
- Deposito acqua

P S
Piano Strutturale

Responsabile del procedimento — Fausto De Andreis

Garante della comunicazione — Lucio Luzzetti

Progetto di piano — F. Mazzedimi, R. Vezzosi, S. Bindi Fortoni
coll: Christian Ciampi

Rilievo del patrimonio edilizio — Clelia Pascale, Ernestina Petrillo
Marco Santini Muratori

Indagini geologico-tecniche — Stefania Mencacci
coll: Beatrice Moschini, Lucia Mosconi,
Elisa Giommarelli, Marco Venturini

Agricoltura e risorse naturali — Paolo Gandi
coll: Francesco Ceri, Francesca Biancalani,
Fiammetta Gandi, Ilaria Marsili Libelli

Indagine socio-economica — Andrea Kaczmarec

Indagine storica — Massimo Montanari, Alfio Cortonesi

Valutazione integrata di piano — Anna Pia Pusterla Cortesini

Quadro conoscitivo — Ottobre 2011

Le reti

QC 14

4 1
3 2

Scala 1:25.000

Comune di Montalcino