

- Legenda**
- Fasce di rispetto delle strade:**
- Delimitazione del centro abitato ai sensi dell'art. 4 della L. n. 150/1991 "Codice della Strada"
 - Fascia di rispetto delle strade di tipo C (30 mt.) ai sensi dell'art.26 del D.P.R. 16.12.1992 n.495
 - Fascia di rispetto delle strade di tipo F provinciali (20 mt.) ai sensi dell'art.26 del D.P.R. 16.12.1992 n.495
 - Fascia di rispetto delle strade di tipo F comunali (20 mt.) ai sensi dell'art.26 del D.P.R. 16.12.1992 n.495
- Fasce di rispetto dei cimiteri:**
- Vincolo cimiteriale ai sensi dell'art. 338 del T.U. Leggi sanitarie R.D. n. 1265 del 27.7.34
- Fasce di rispetto della ferrovia:**
- Fascia di rispetto della ferrovia ai sensi dell'art. 49 del D.P.R. 11.07.1980 n. 753
- Elettrodotti (CTRN):**
- Tracciato elettrodotto
 - Palo elettrodotto
- PAERP:**
- Aree di reperimento materiali storici
 - Giacimenti materiali settore I
 - Risorse materiali settore I
- Vincolo Idrogeologico:**
- Aree sottoposte a vincolo idrogeologico ai sensi del R.D. 3287 del 1923
 - Aree bacinate sottoposte al vincolo idrogeologico ai sensi della L.R. n. 39 del 2000

Piano Strutturale


Responsabile del procedimento	Fausto De Andrea
Gerente della comunicazione	Luigi Luzzetti
Progetto di piano	F. Mazzolini, R. Vizzoli, S. Bindi Furini coll. Christian Ciampi
Rilievo del patrimonio edilizio	Claia Pascale, Ernestina Petillo
Indagine geologica-geotecniche	Stefania Menonci coll. Roberto Moricchi, Lucia Mascini, Elio Giannarelli, Marco Venturoli
Agricoltura e risorse naturali	Piero Gandi coll. Francesco Geli, Francesco Bianchini, Flaminia Gandi, Sara Maria Lodi
Indagine socio-economica	Andrea Kaczmarek
Indagine storica	Massimo Mortarini, Azzo Cortesani
Validazione integrata di piano	Anna Pia Pusterla Cortesani

Quadro conoscitivo Ottobre 2011

Vincoli e salvaguardie: **QC**

vincoli e fasce di rispetto **16**

Scala 1:10.000

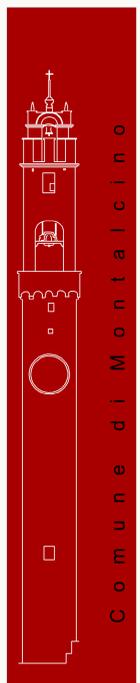

Comune di Montalcino